



בית יוצרים
שם הפרויקט
ניסימוב טינה
ת.ז 208051839

רשימת גיליונות


מס' קני"מ	שם הגיליון	מס'
1:250	תוכנית סביבה	1
1:100	תוכנית קומת קרקע	2
1:100	תוכנית קומה אי	3
1:100	חזיתות	4
1:100	חזתים	5
--	הדמיות	6
1:100	שם הגיליון	7
1:100	שם הגיליון	8
1:100	שם הגיליון	9
1:100	שם הגיליון	10
1:100	שם הגיליון	11
1:100	שם הגיליון	12
1:100	שם הגיליון	13
1:100	שם הגיליון	14
1:100	שם הגיליון	15
1:100	שם הגיליון	16
1:100	שם הגיליון	17
1:100	שם הגיליון	18
1:100	שם הגיליון	19
1:100	שם הגיליון	20

חזתים


מס' הגיליון	קני"מ	01	אדריכל דוד כהן סקאלי	ראש מגמה
1:100	קני"מ	01		מנחים
				יועץ קונסטרוקציה

הערות

המרכז הטכנולוגי
ביה"ס להנדסאים
מכללת ספיר

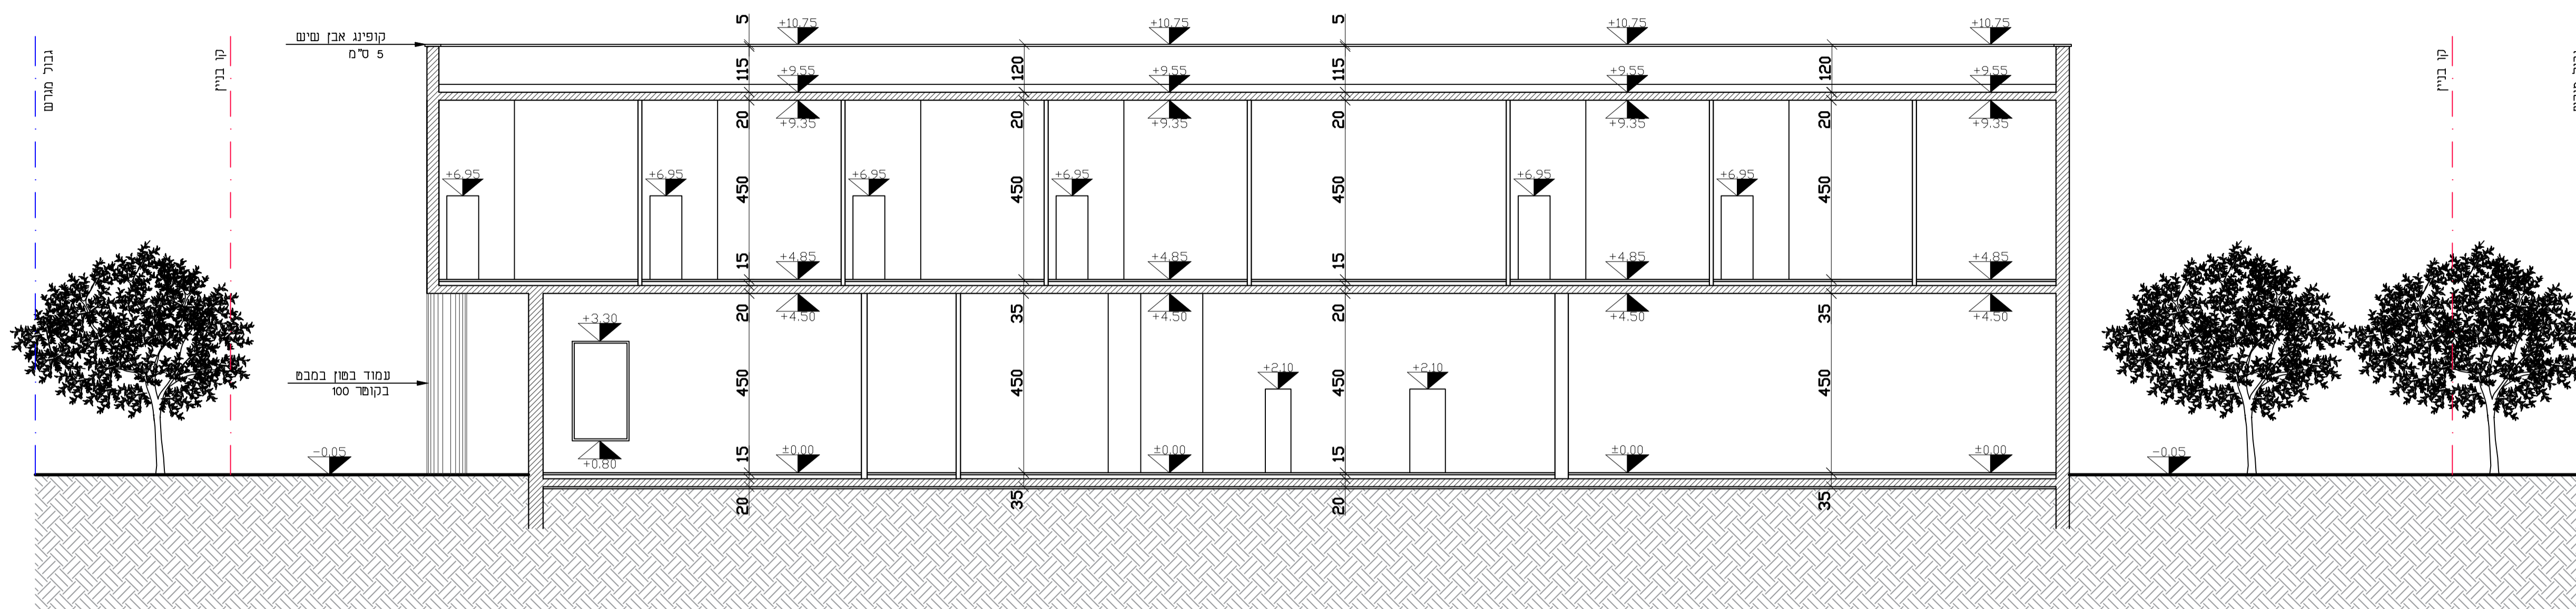

חתך א-א
קני"מ 1:100

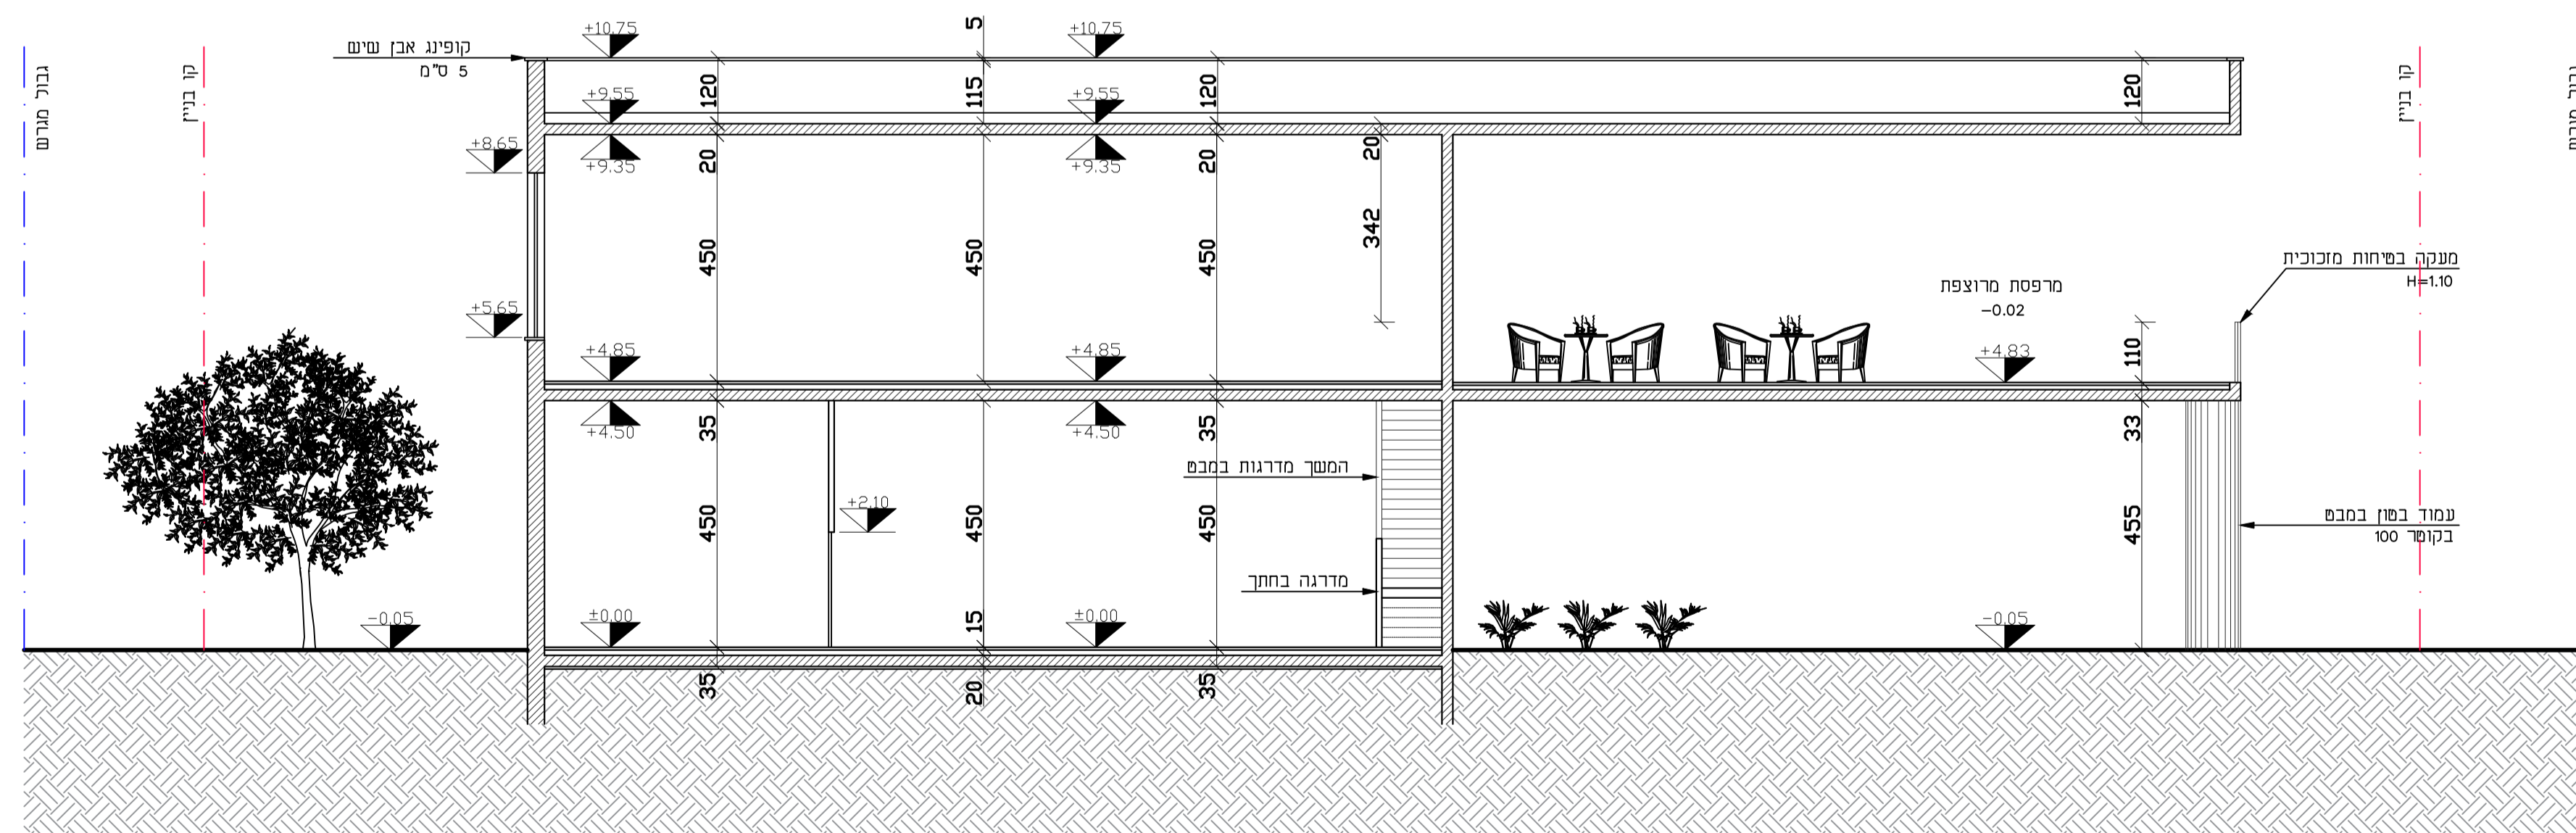

חתך ב-ב
קני"מ 1:100