



התך ב-ב קני"ם 1:100

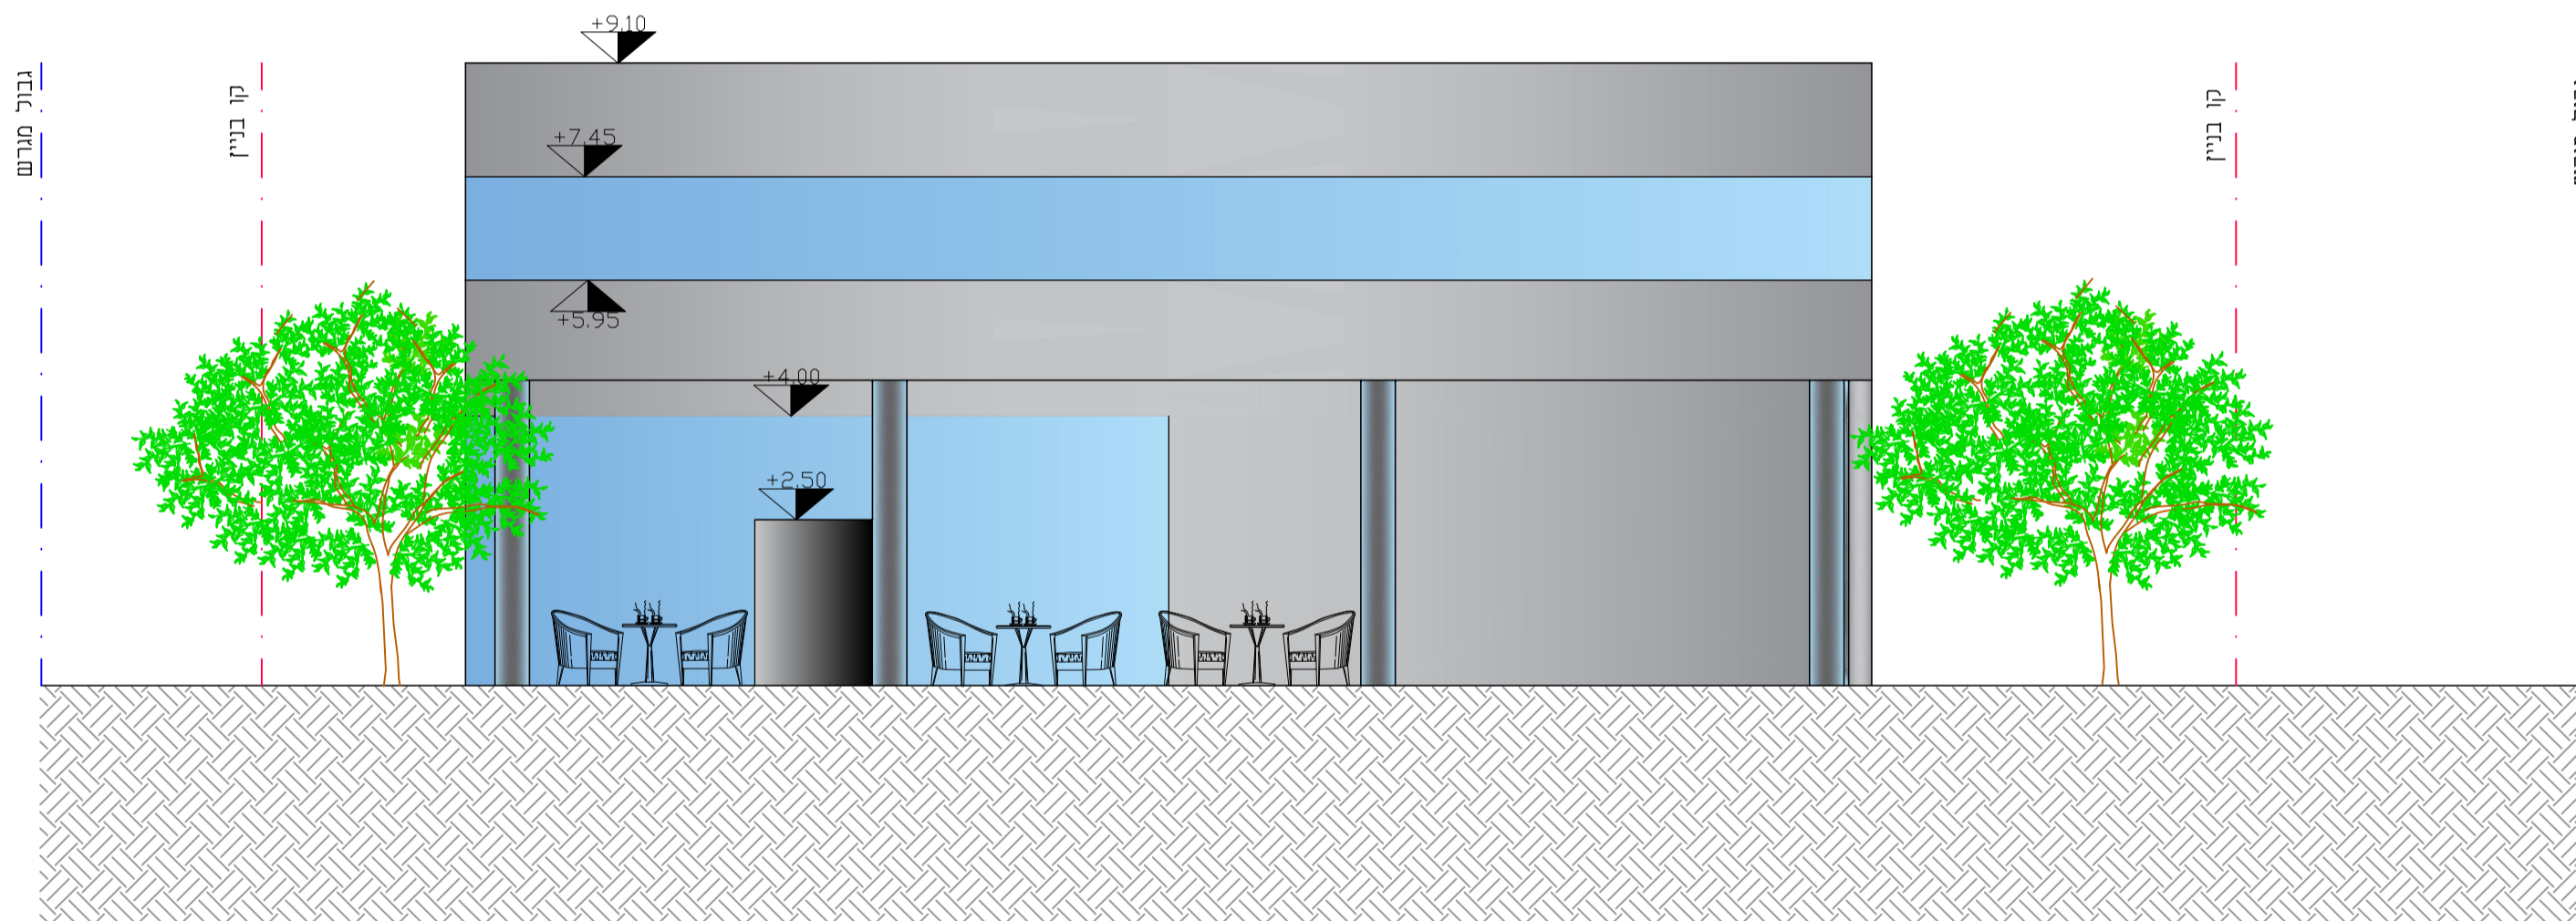

חזית B קני"ם 1:100

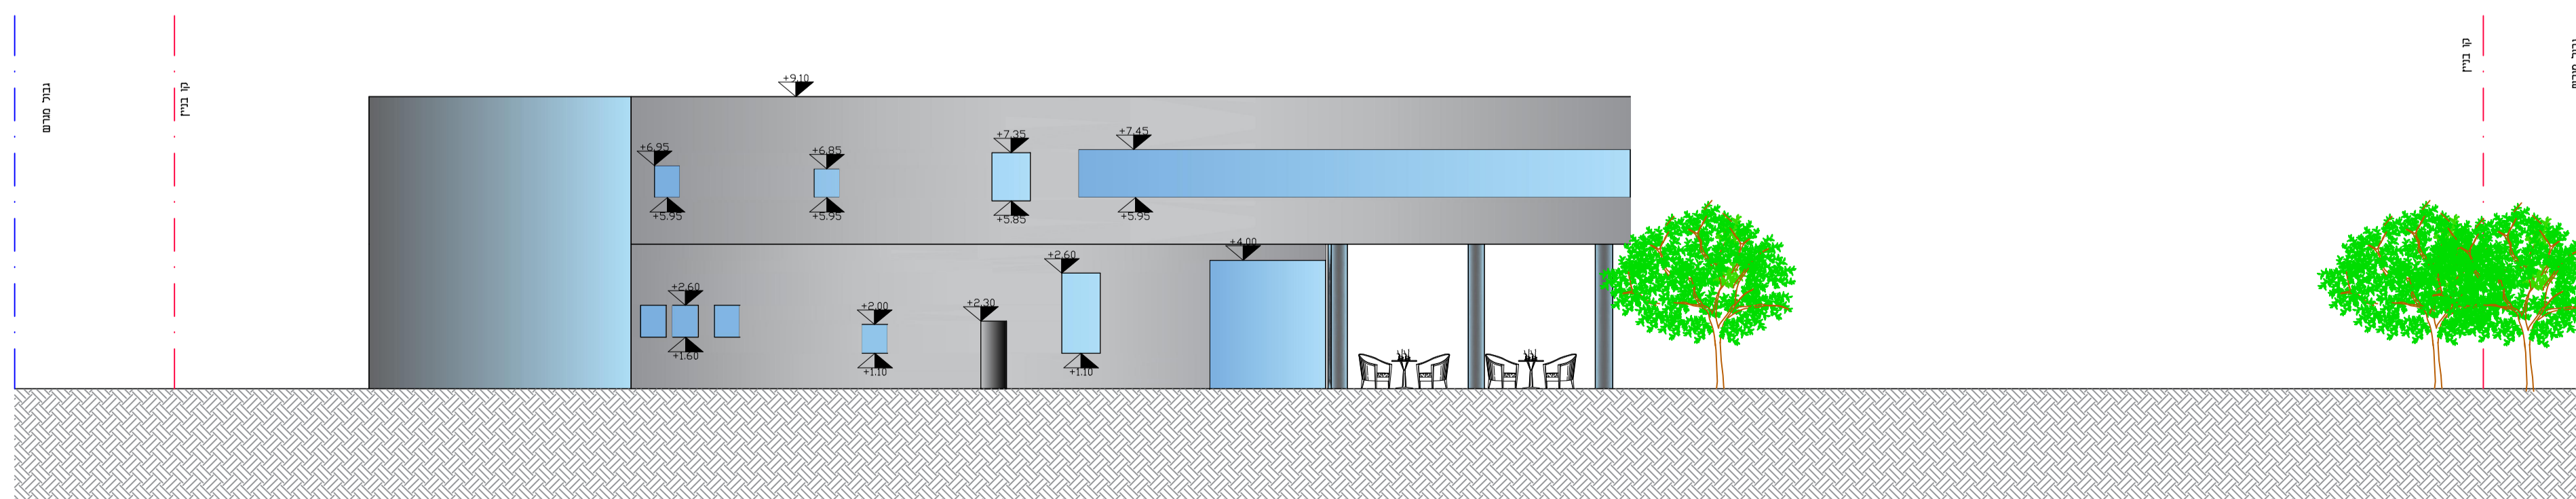

חזית A קני"ם 1:100

עקרונות התכנון די  
**מרכז מבקרים**  
 ניסימוב טינה  
 ת.ז 208051839

רשימת גיליונות

קני"ם	שם הגיליון	מס'
1:100	תוכנית סביבה	1
1:100	תוכנית ריהוט	2
1:100	חזתים וחזיתות	3
1:100	הדמיות	4
1:100	שם הגיליון	5
1:100	שם הגיליון	6
1:100	שם הגיליון	7
1:100	שם הגיליון	8
1:100	שם הגיליון	9
1:100	שם הגיליון	10
1:100	שם הגיליון	11
1:100	שם הגיליון	12
1:100	שם הגיליון	13
1:100	שם הגיליון	14
1:100	שם הגיליון	15
1:100	שם הגיליון	16
1:100	שם הגיליון	17
1:100	שם הגיליון	18
1:100	שם הגיליון	19
1:100	שם הגיליון	20

שם הגיליון

מס' הגיליון	קני"ם	20
1:100	קני"ם	20

ראש מגמה

מנזים

יועץ קונסטרוקציה

הערות

המרכז הטכנולוגי  
 ביה"ס להנדסאים  
 מכללת ספיר

המרכז הטכנולוגי להנדסאים  
 מכללת ספיר