


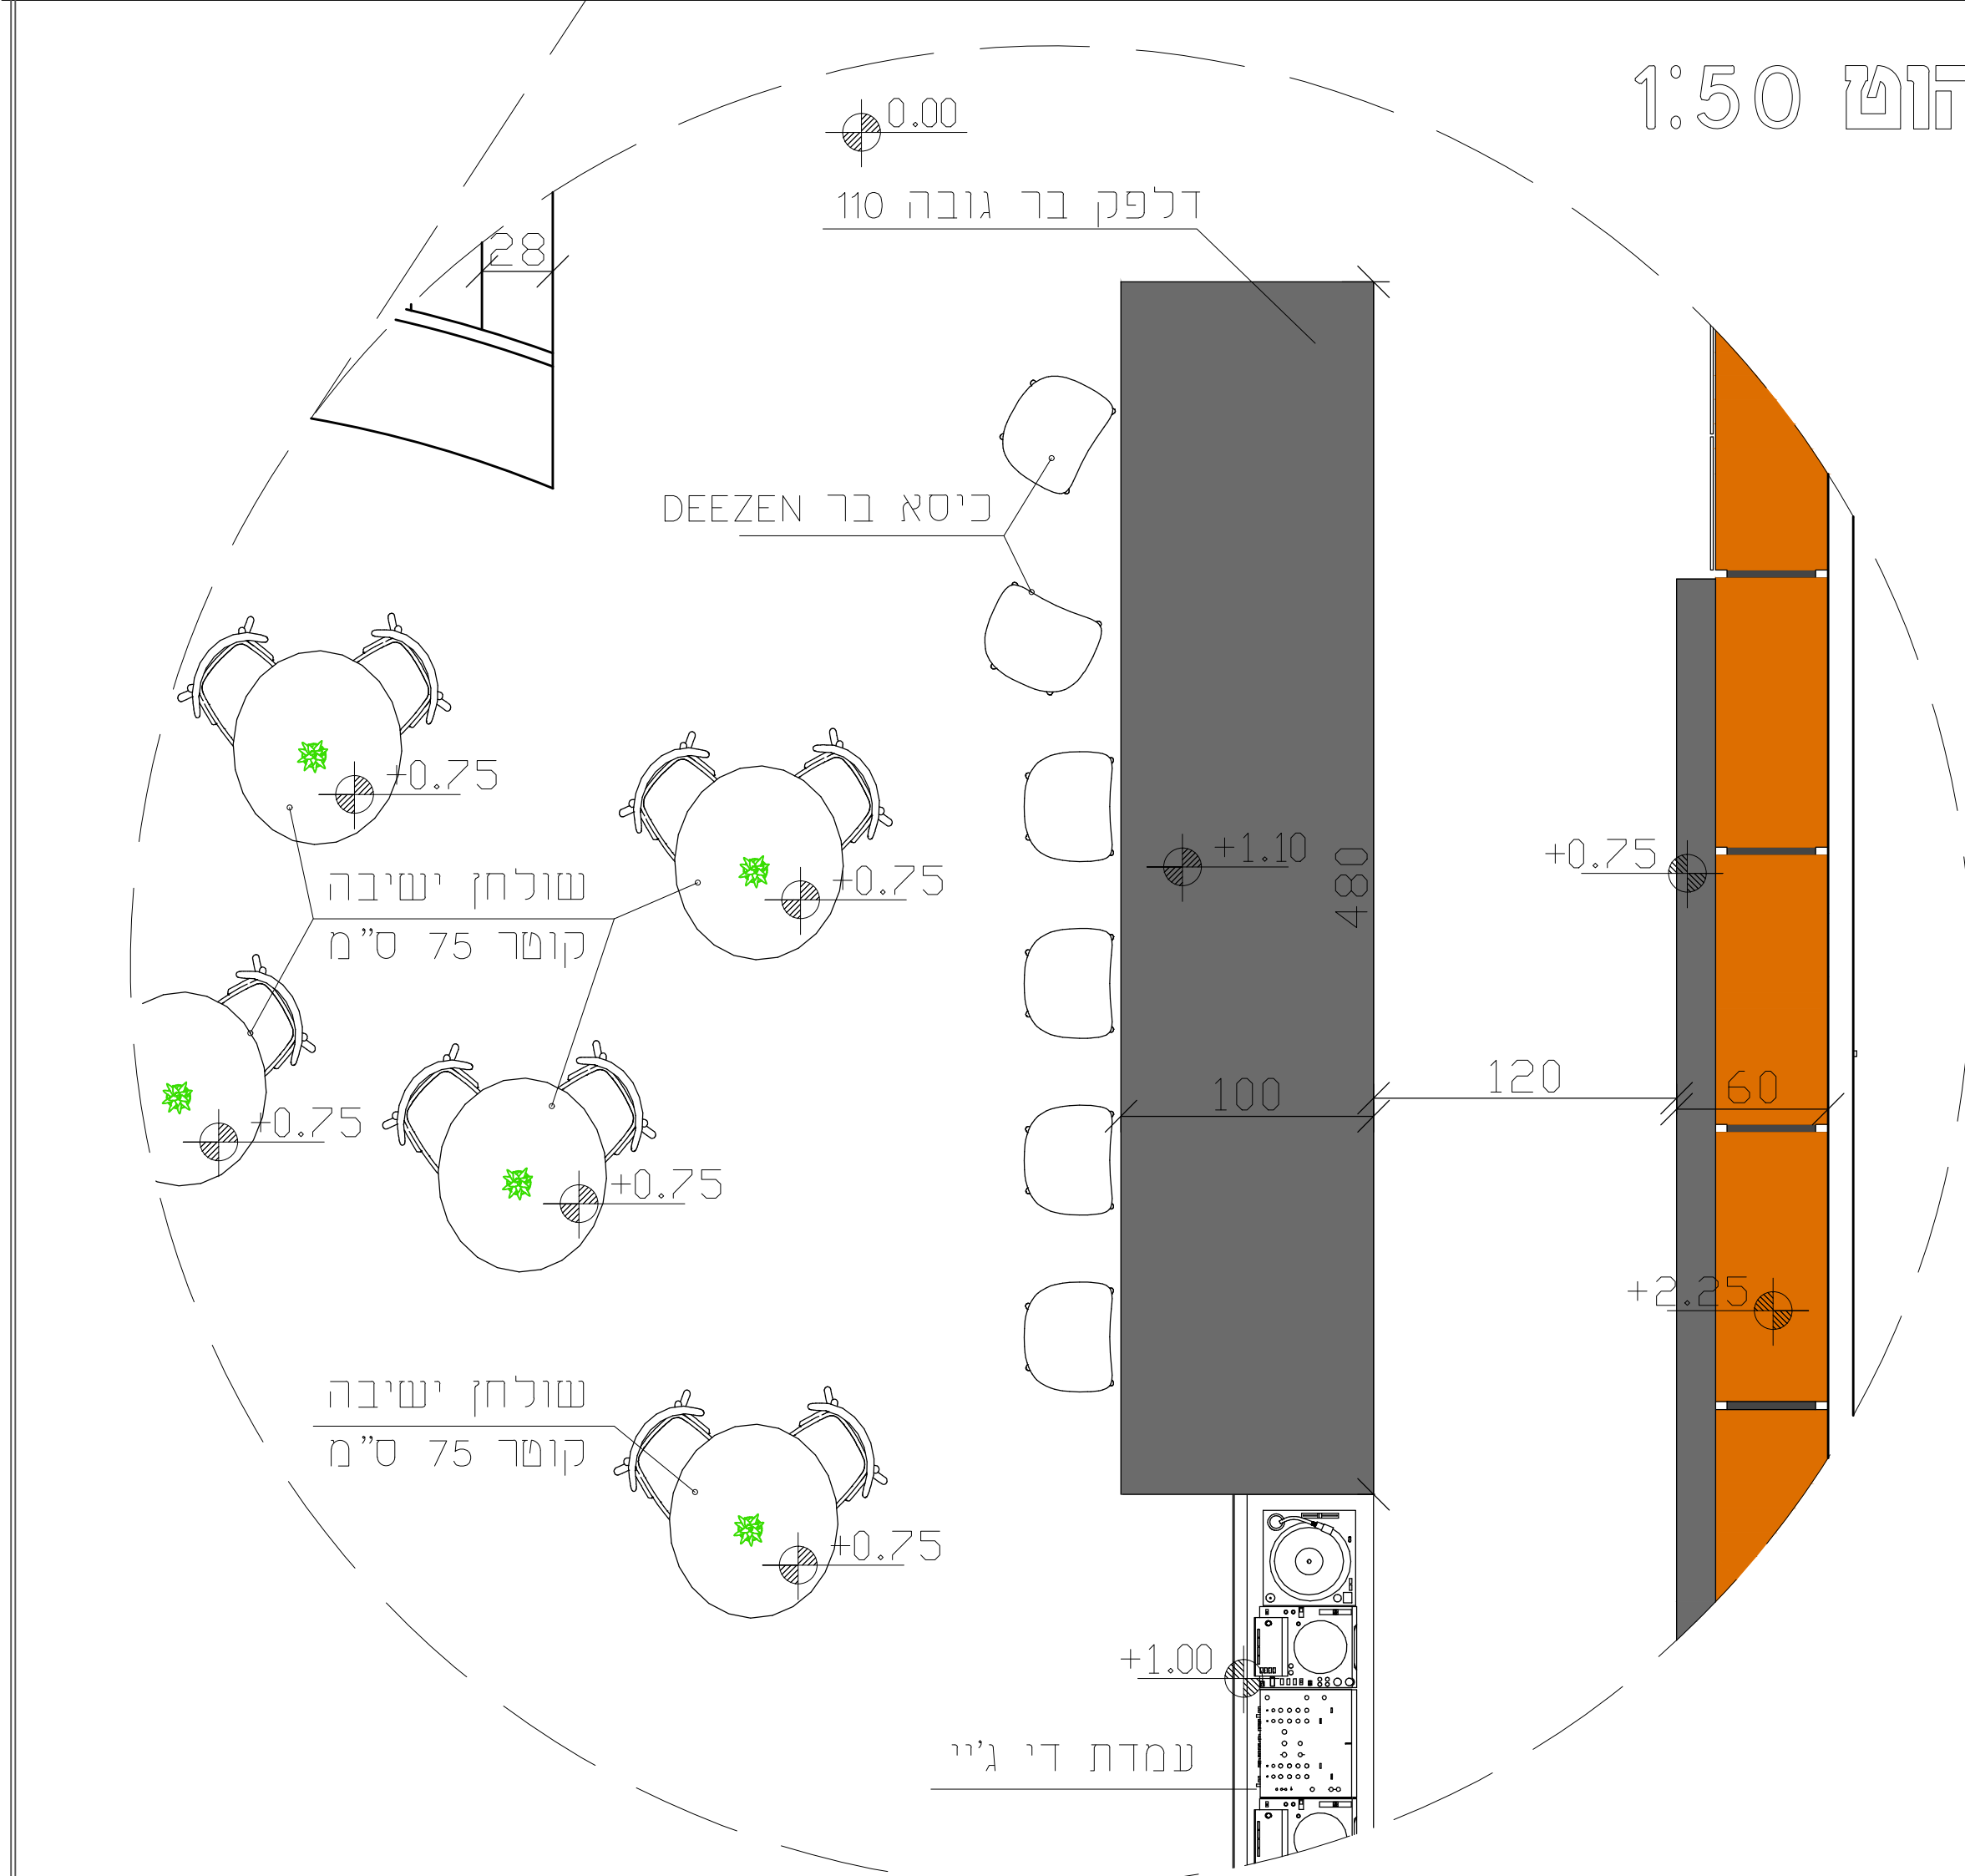
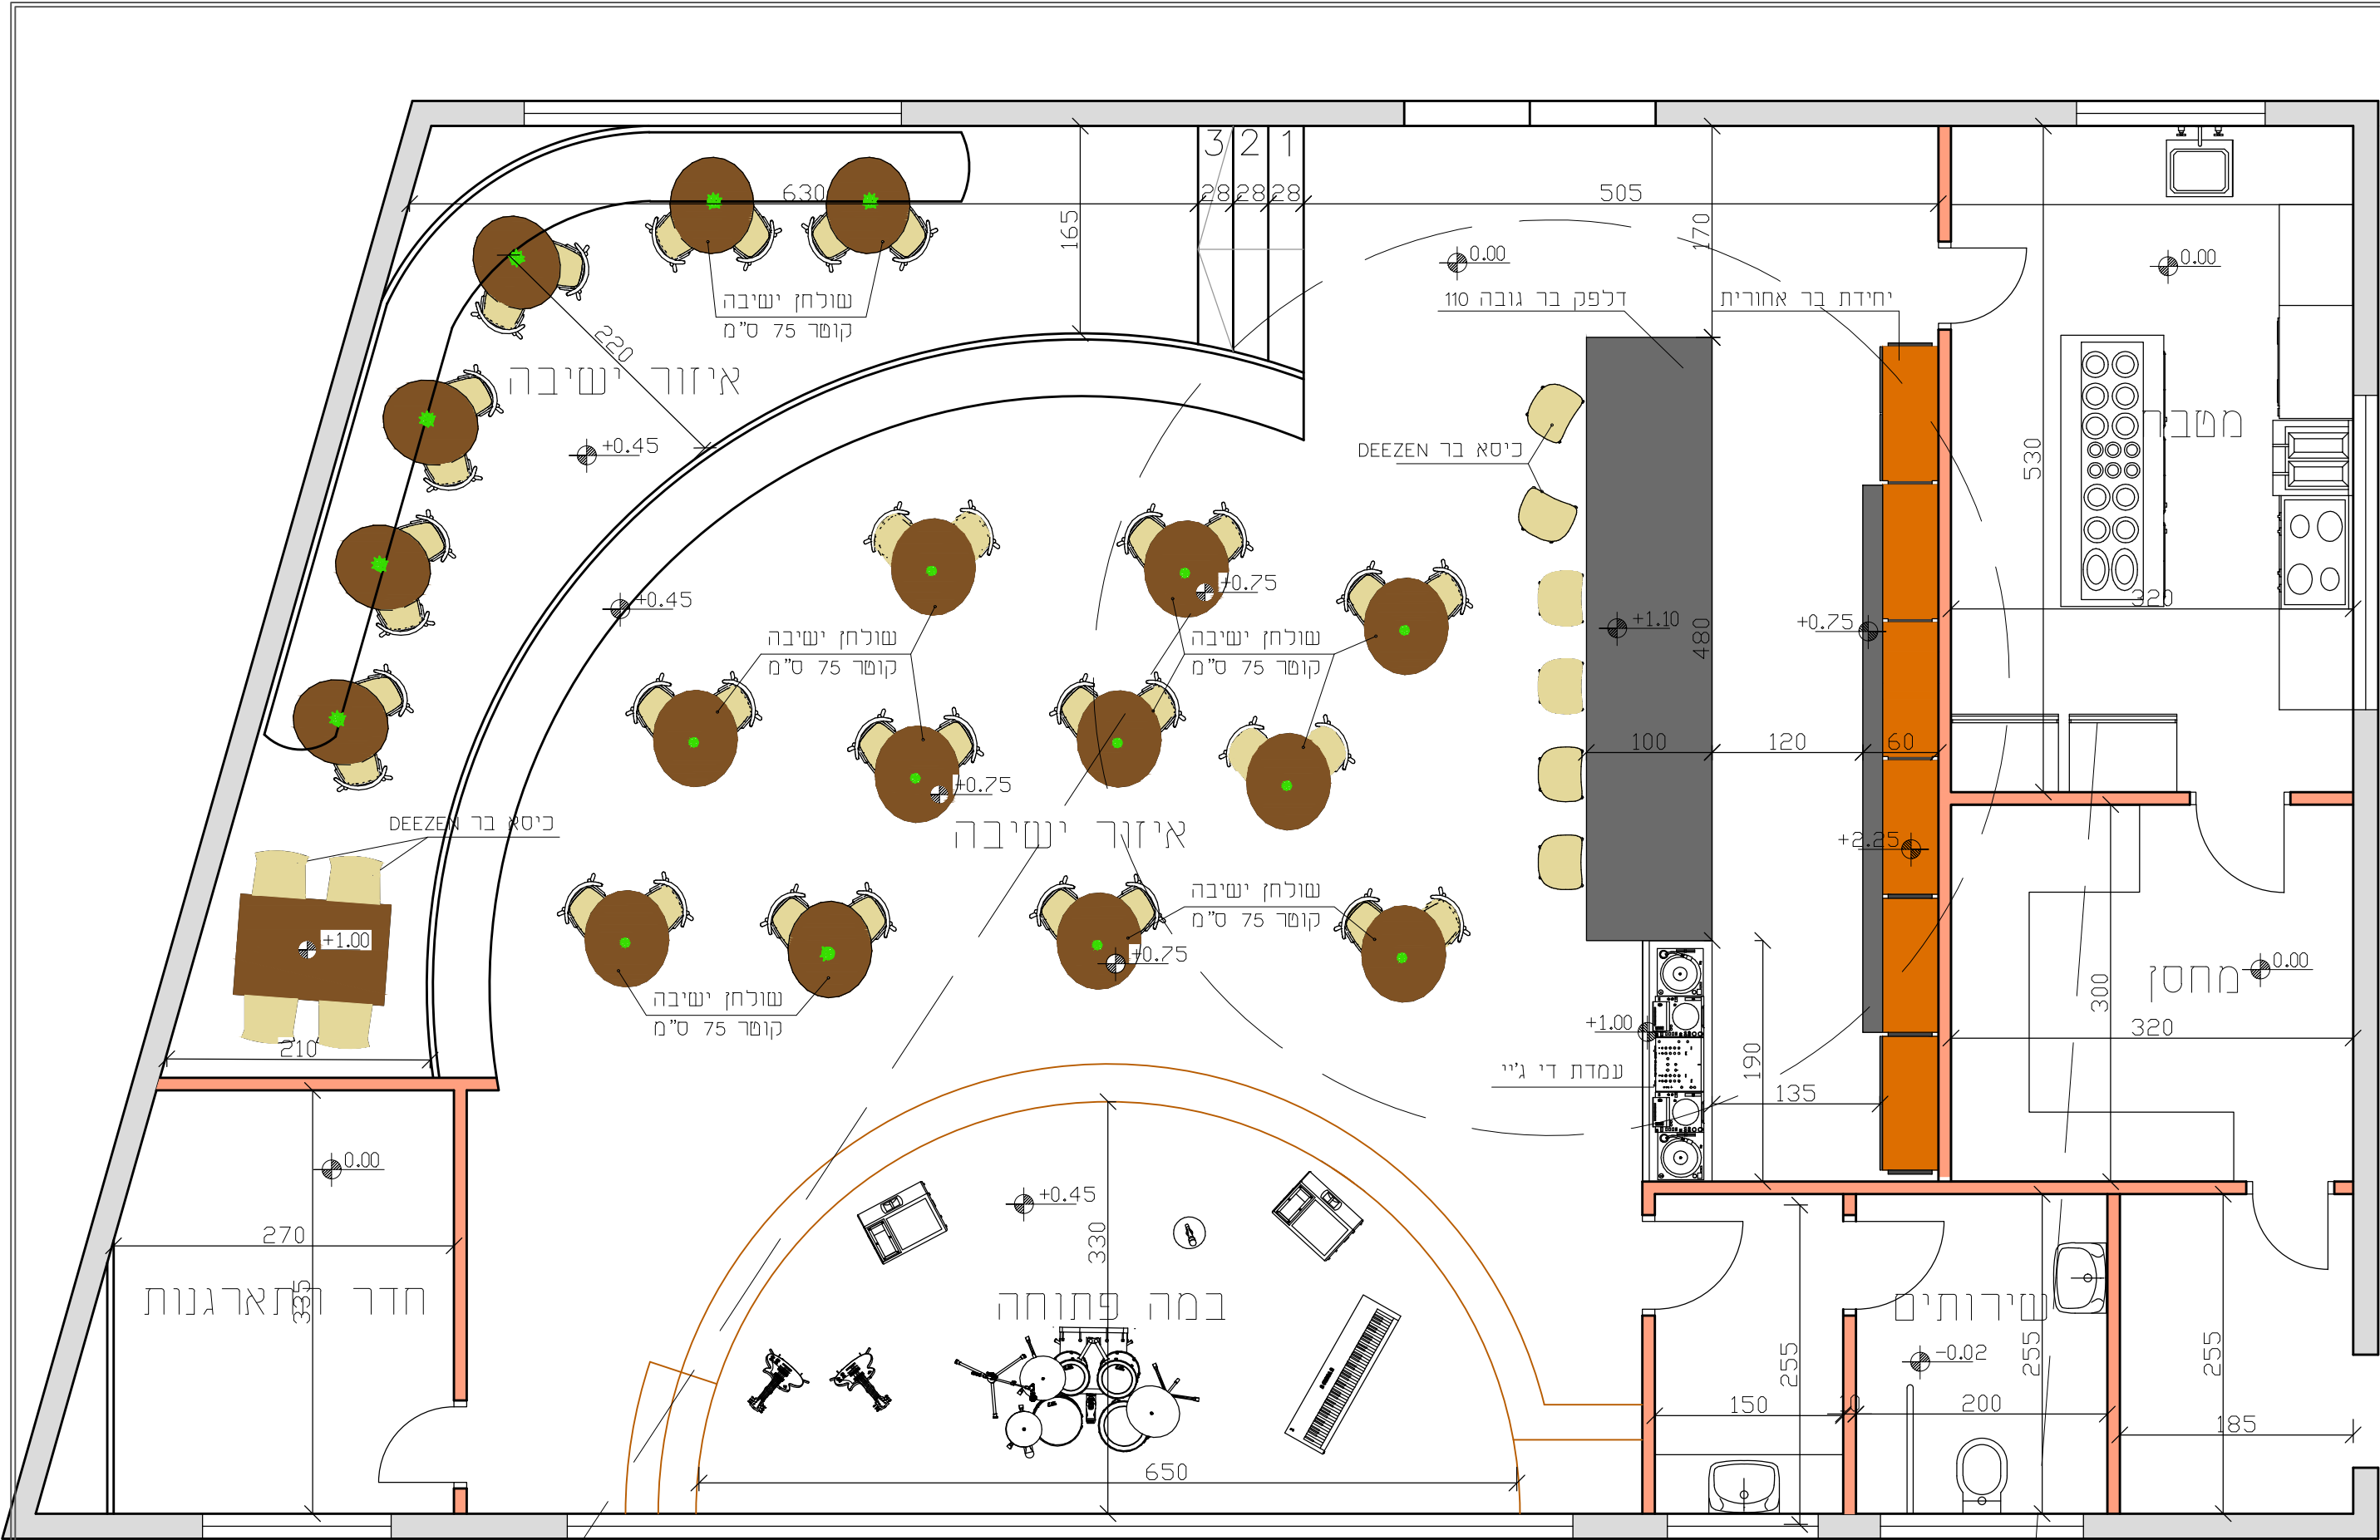
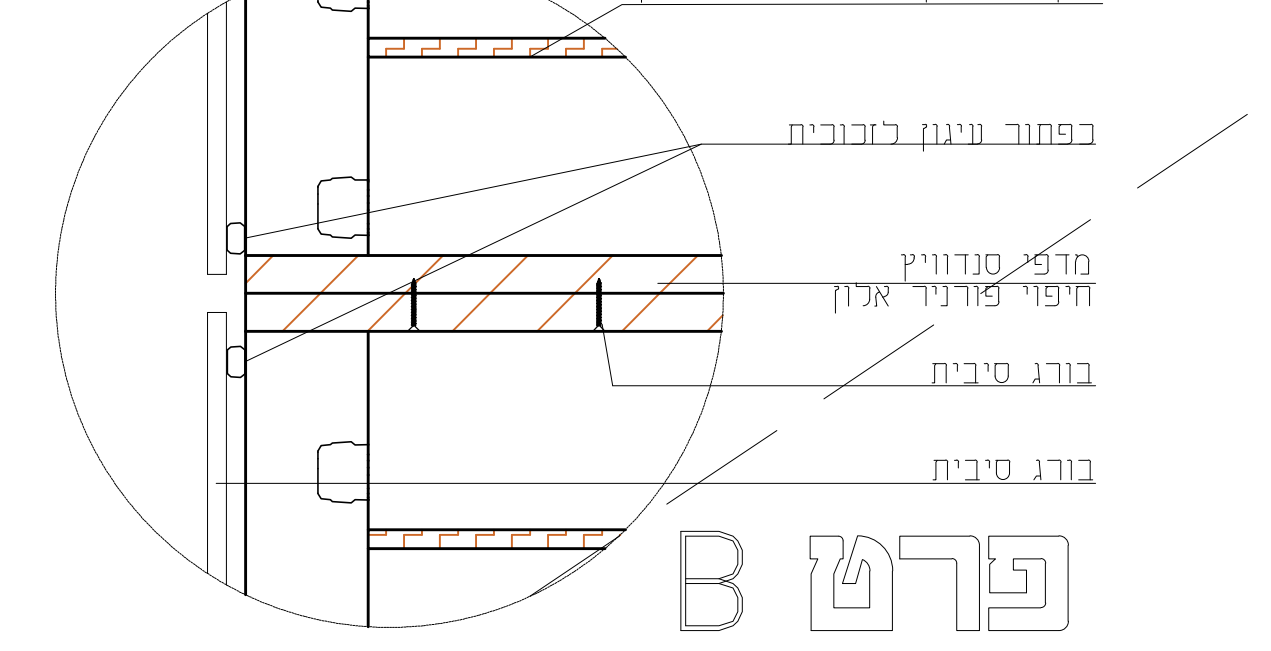
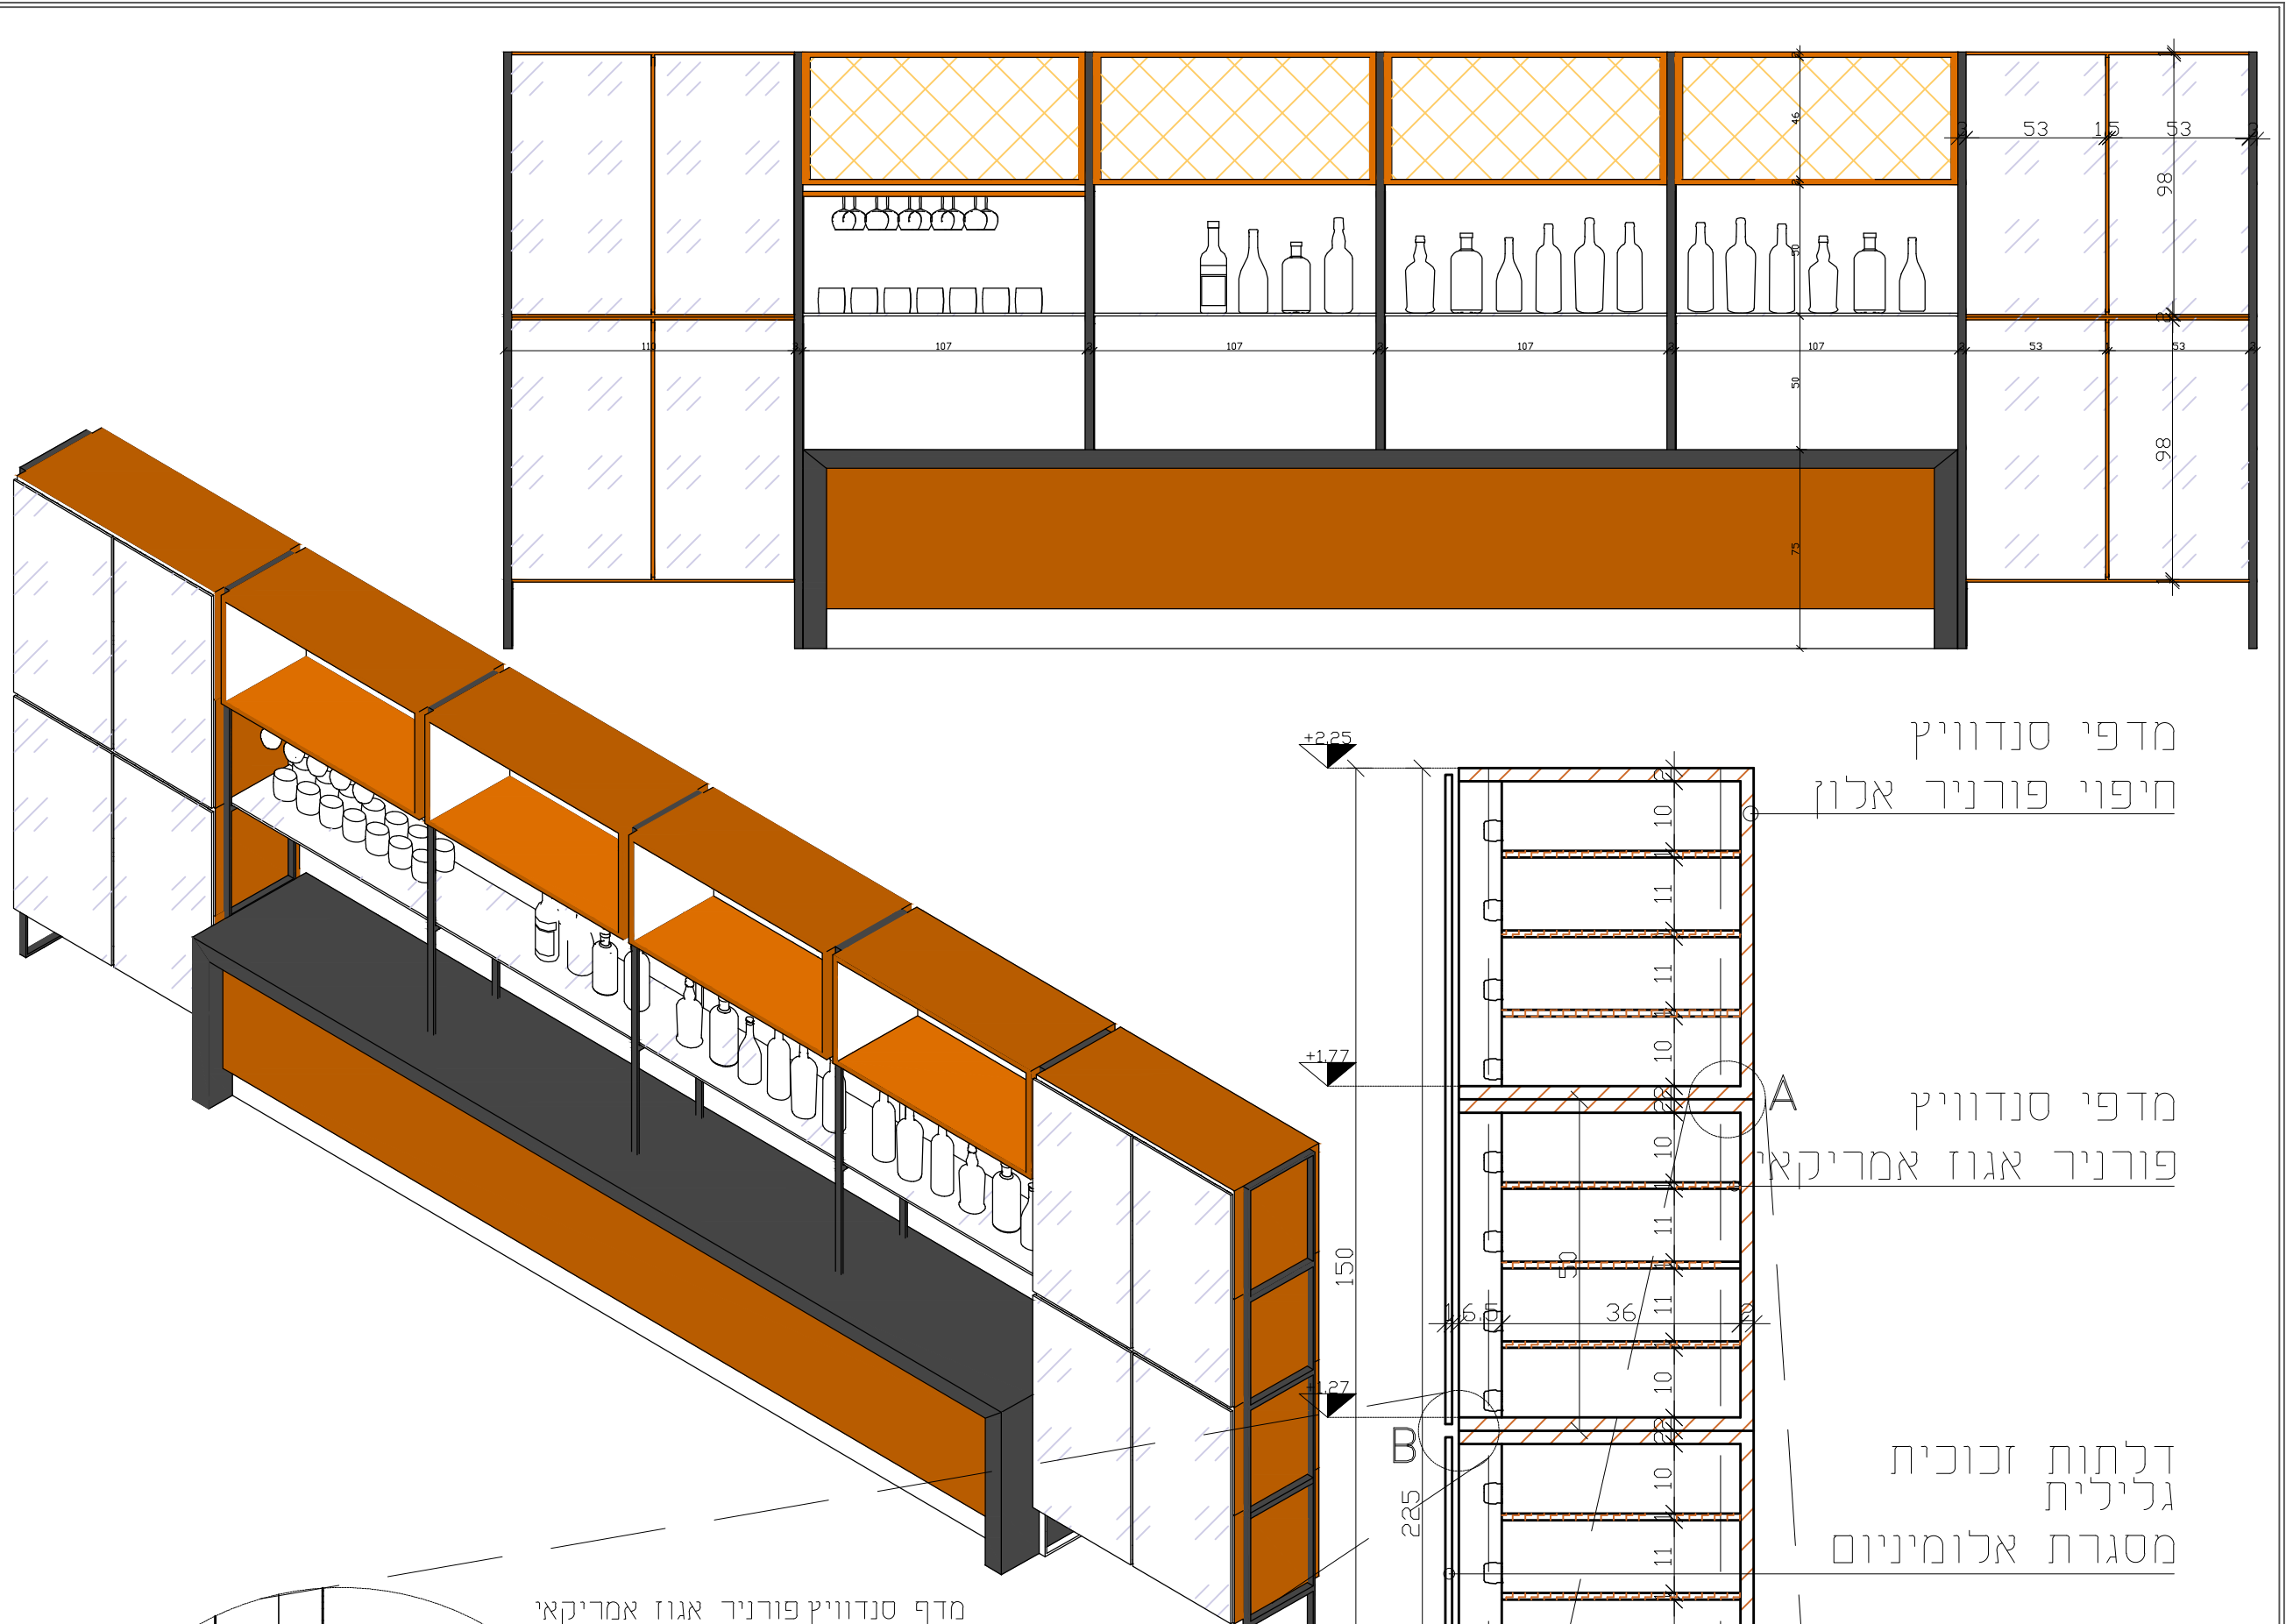
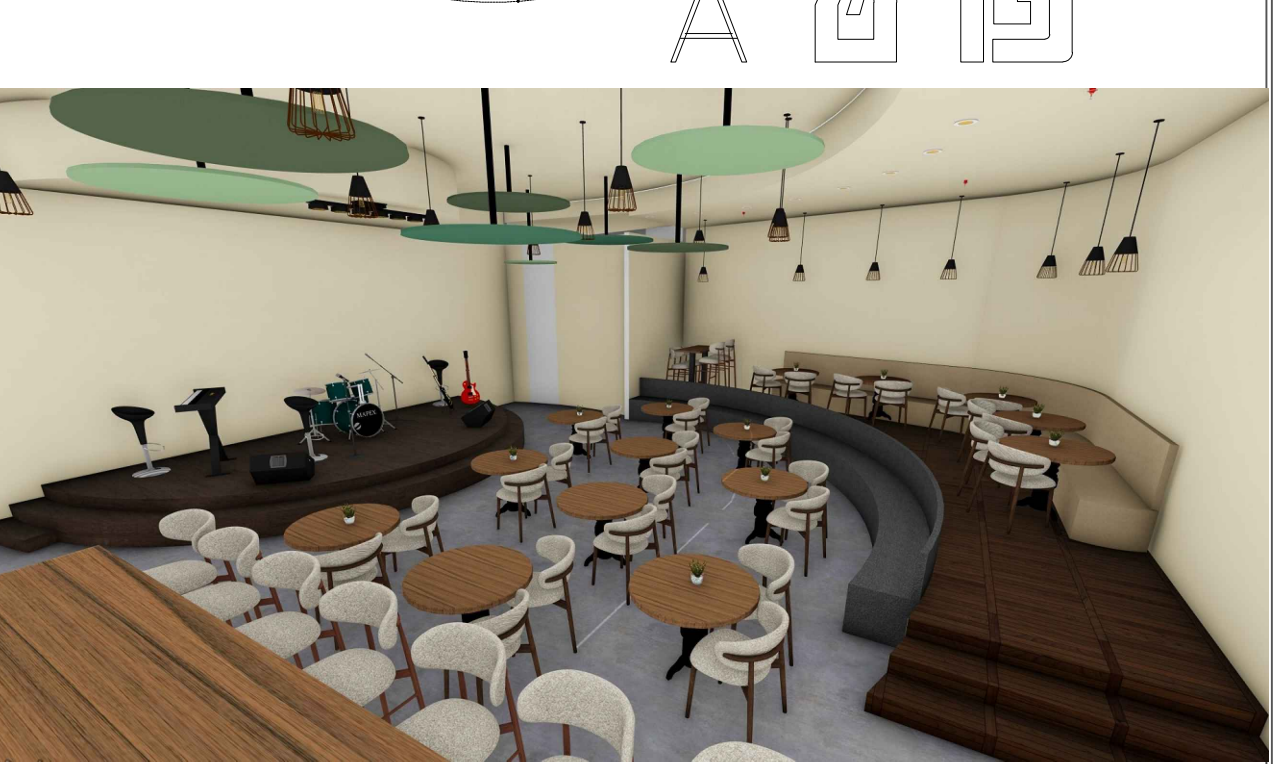


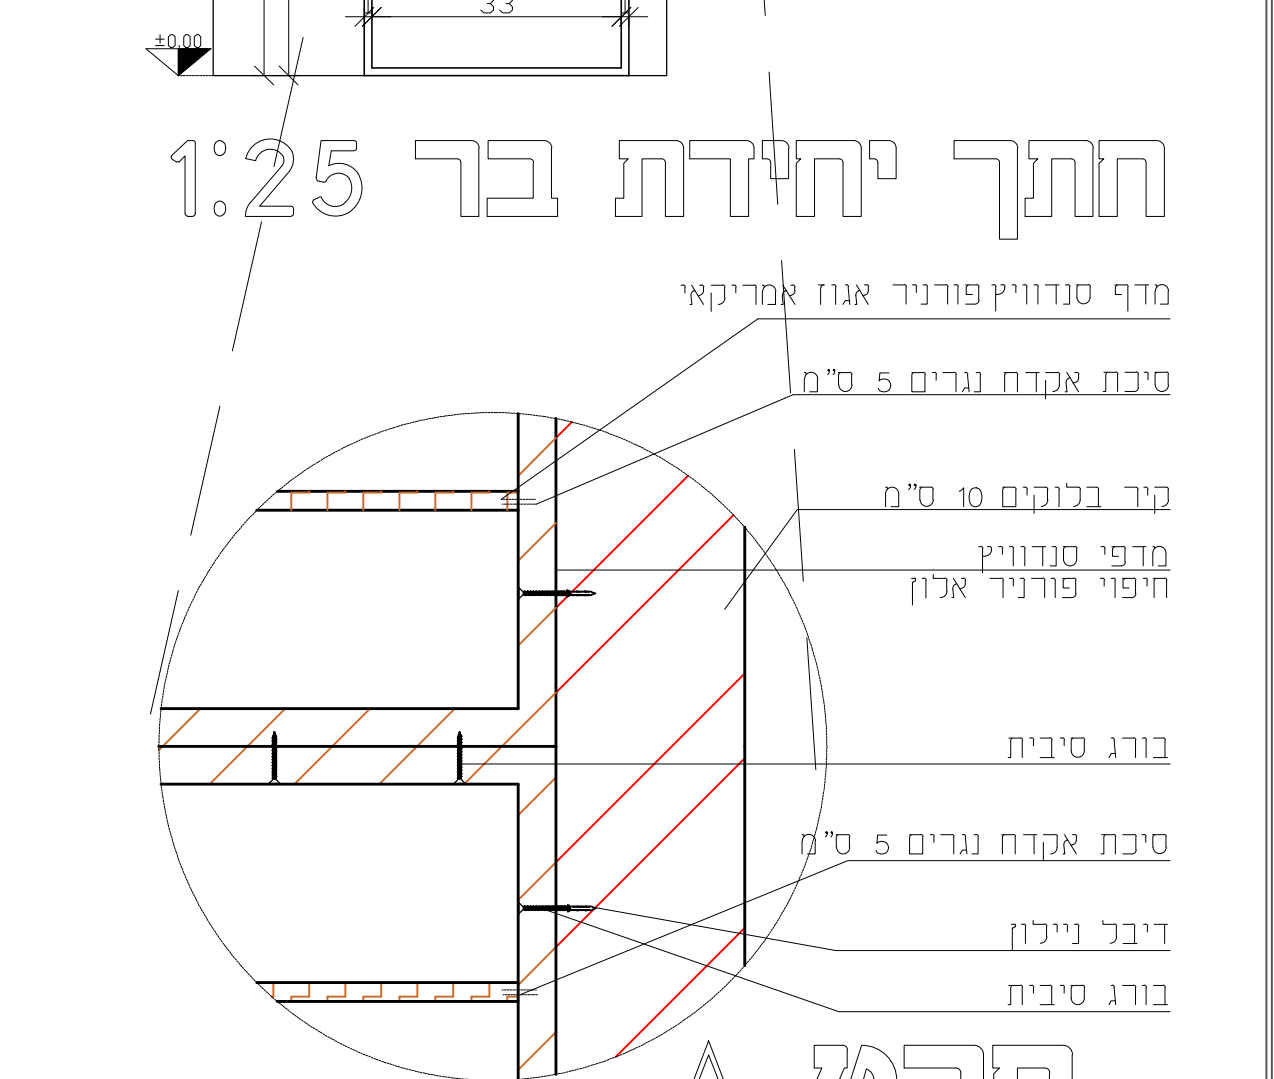

הגדלת תוכנית ריהוט 1:25

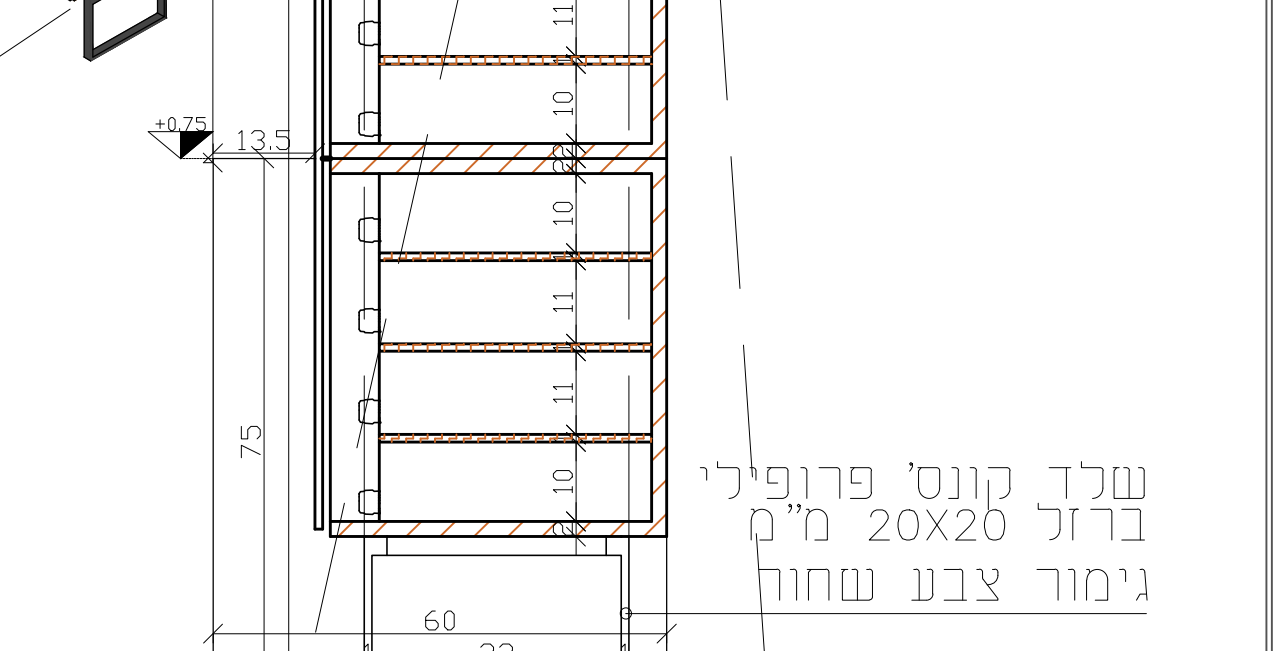

מוצר	חומר	צבע	חברה	מידות
שולחן קפה	סנדוויץ גימור פורניר אלון רגל מפוסלת מתכת	עץ אלון	CAESAR	75 ס"מ קוטר
		שחור		75 ס"מ גובה
כיסא אוכל TOMAS	ריפוד בבד אריג	שמנת	MILANO	56x62x72
		אגוז אמריקאי		
כיסא בר ROMEO BAR	ריפוד בבד אריג	שמנת	DEEZEN	95x52x54
		אגוז אמריקאי		
יחידת בר אחורית	סנדוויץ גימור פורניר אלון זכוכית	עץ אלון	נגרות עיצוב אישי	יש כגשת לגיליון רהיט
		שחור		
		שקוף		
דלפק בר	סנדוויץ גימור פורניר אלון	עץ אלון	עיצוב אישי	110x100x480
		קורן לבן		

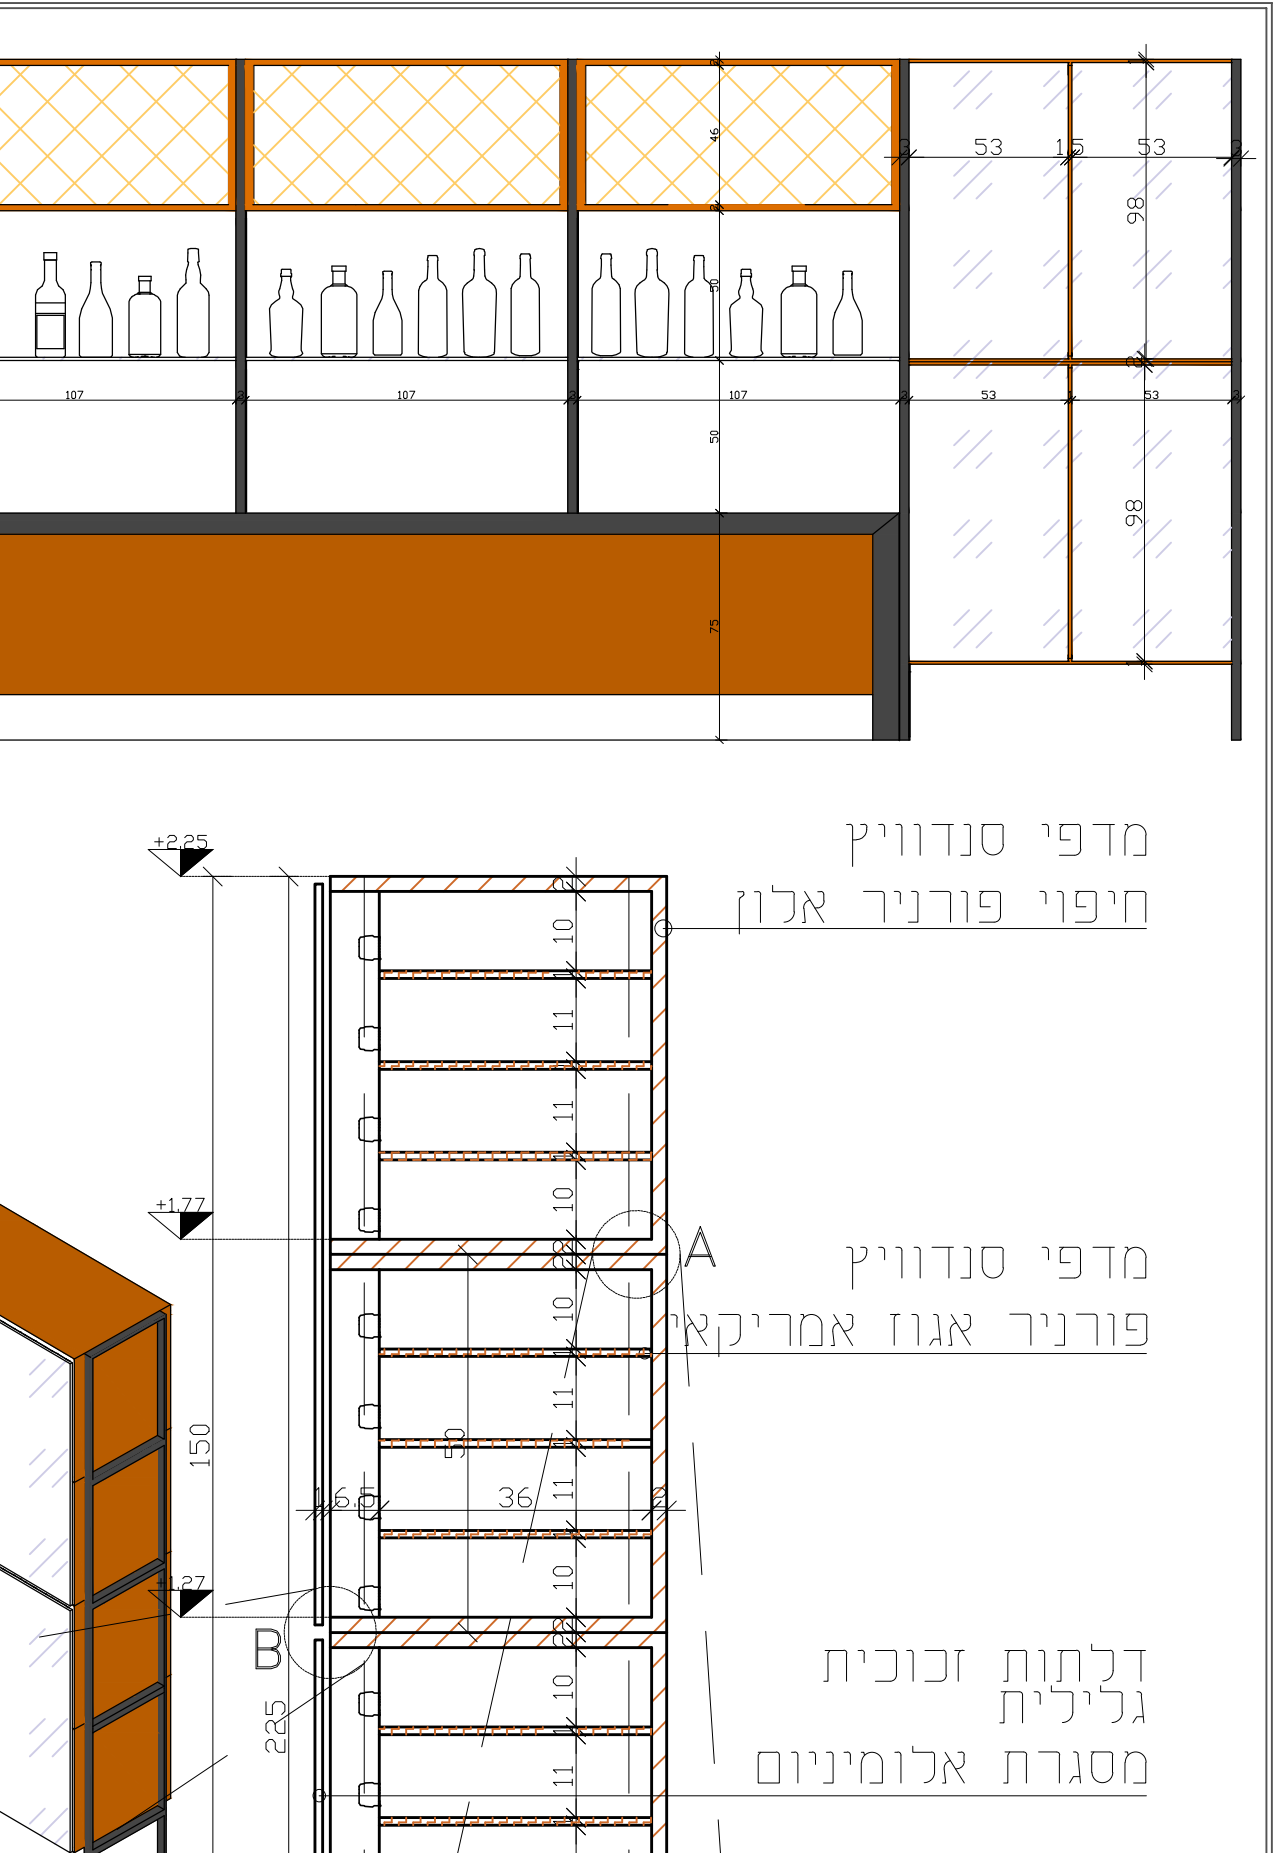

עיצוב פנים
בר בית המוזיקאים
ניסיוןב סינה
ת.ז 208051839

רשימת גליונות		
מס'	שם הגליון	קני"מ
1	שם הגליון	1:100
2	שם הגליון	1:100
3	העמדת ריהוט	1:100
4	שם הגליון	1:100
5	שם הגליון	1:100
6	שם הגליון	1:100
7	שם הגליון	1:100
8	שם הגליון	1:100
9	שם הגליון	1:100
10	שם הגליון	1:100
11	שם הגליון	1:100
12	שם הגליון	1:100
13	שם הגליון	1:100
14	שם הגליון	1:100
15	שם הגליון	1:100
16	שם הגליון	1:100
17	שם הגליון	1:100
18	שם הגליון	1:100
19	שם הגליון	1:100
20	שם הגליון	1:100

שם הגליון		
מס' הגליון	קני"מ	1:100

ראש מגמה

מנהלים

יועץ קונסטרוקציה

הערות

המרכז הטכנולוגי
ביה"ס להנדסאים
מכללת ספיר

D המרכז הטכנולוגי להנדסאים
מכללת ספיר