




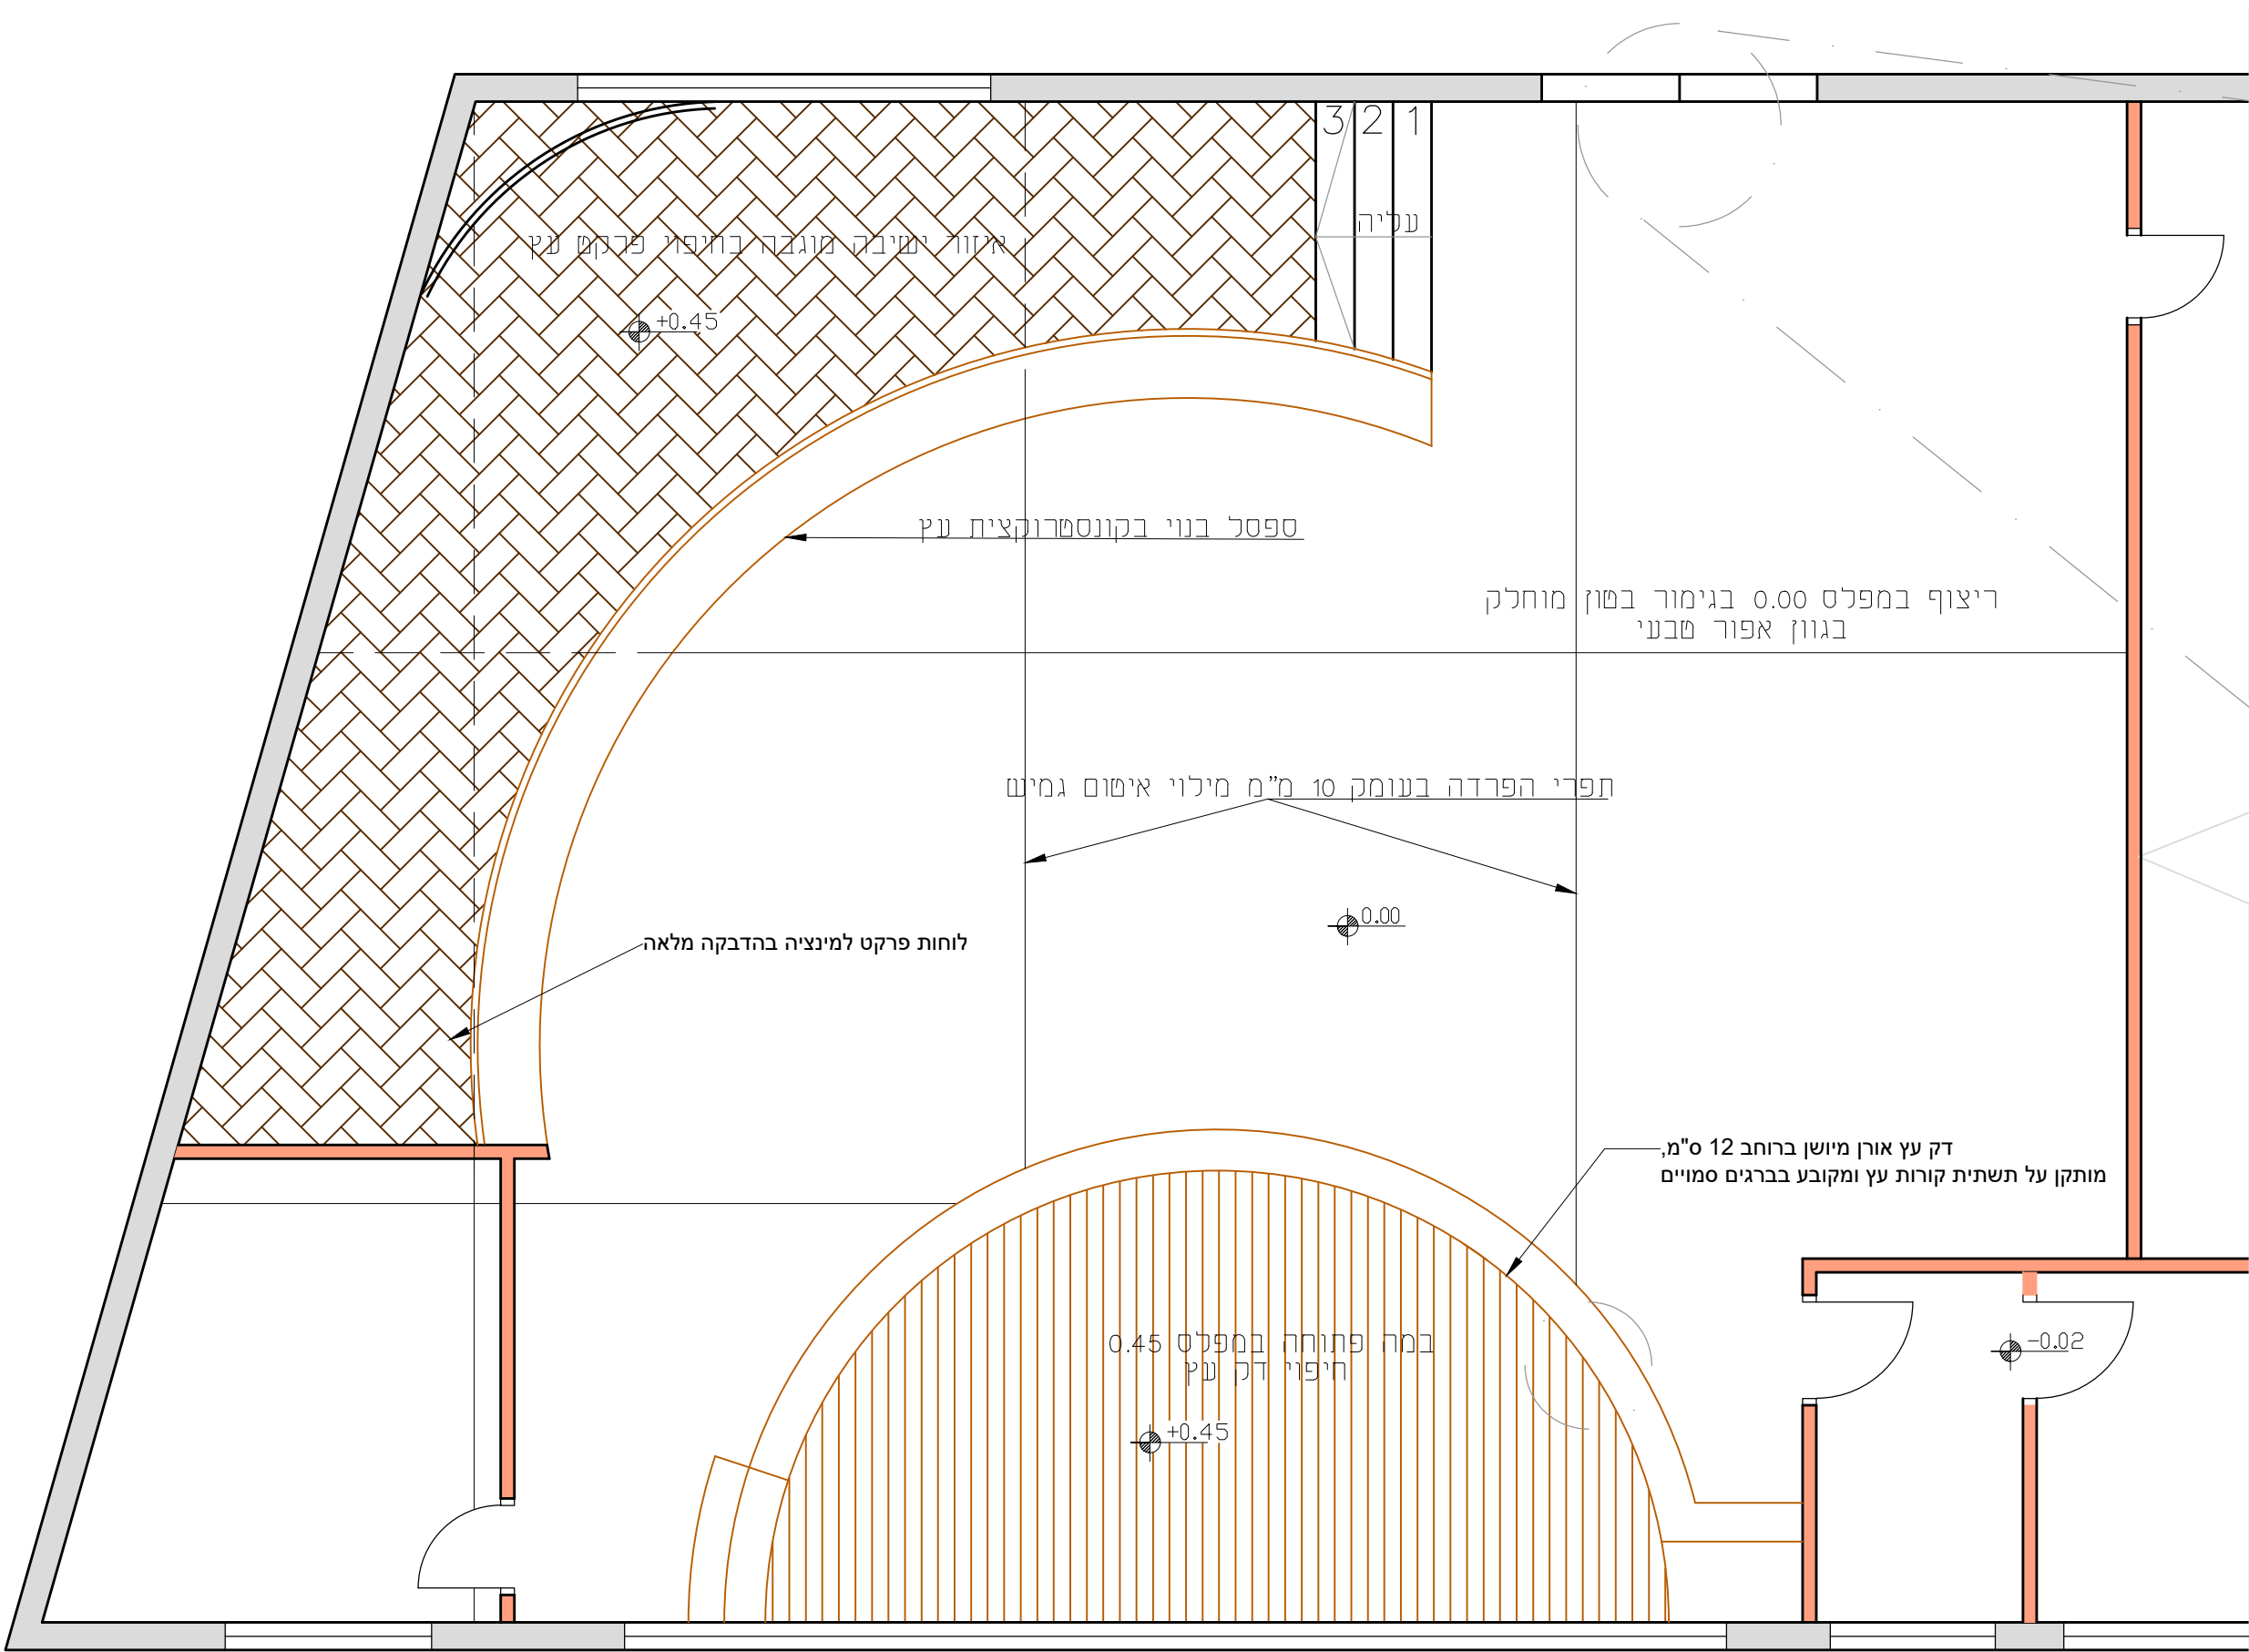


תוכנית רצפה 1:50

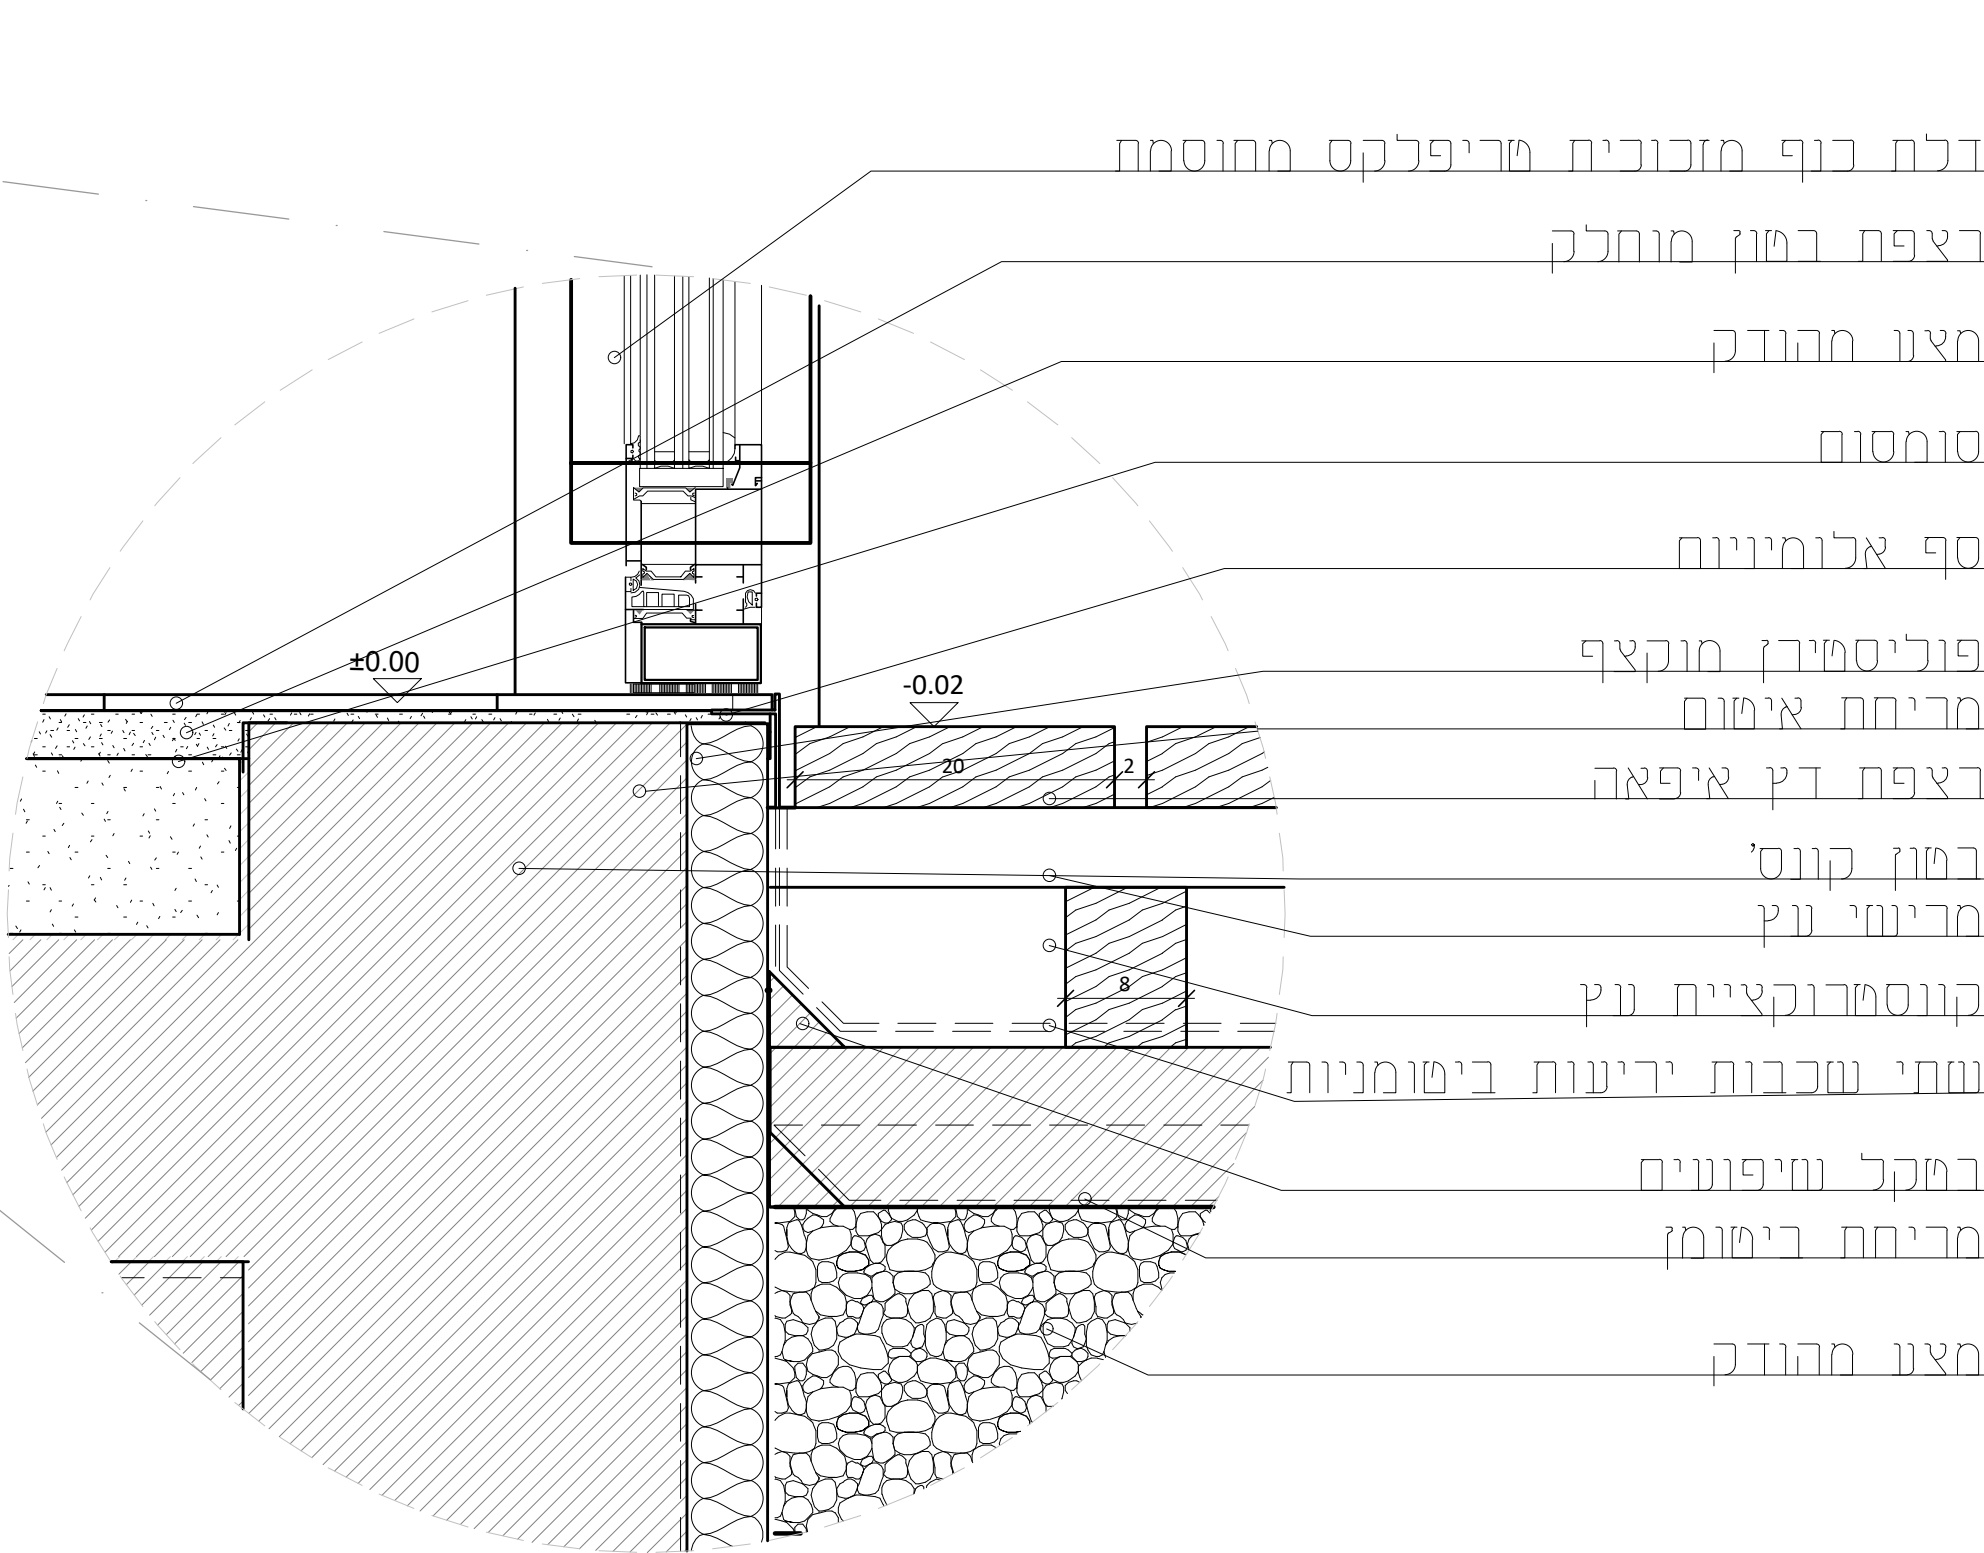


פרט יציאה למרפסת דק 1:25

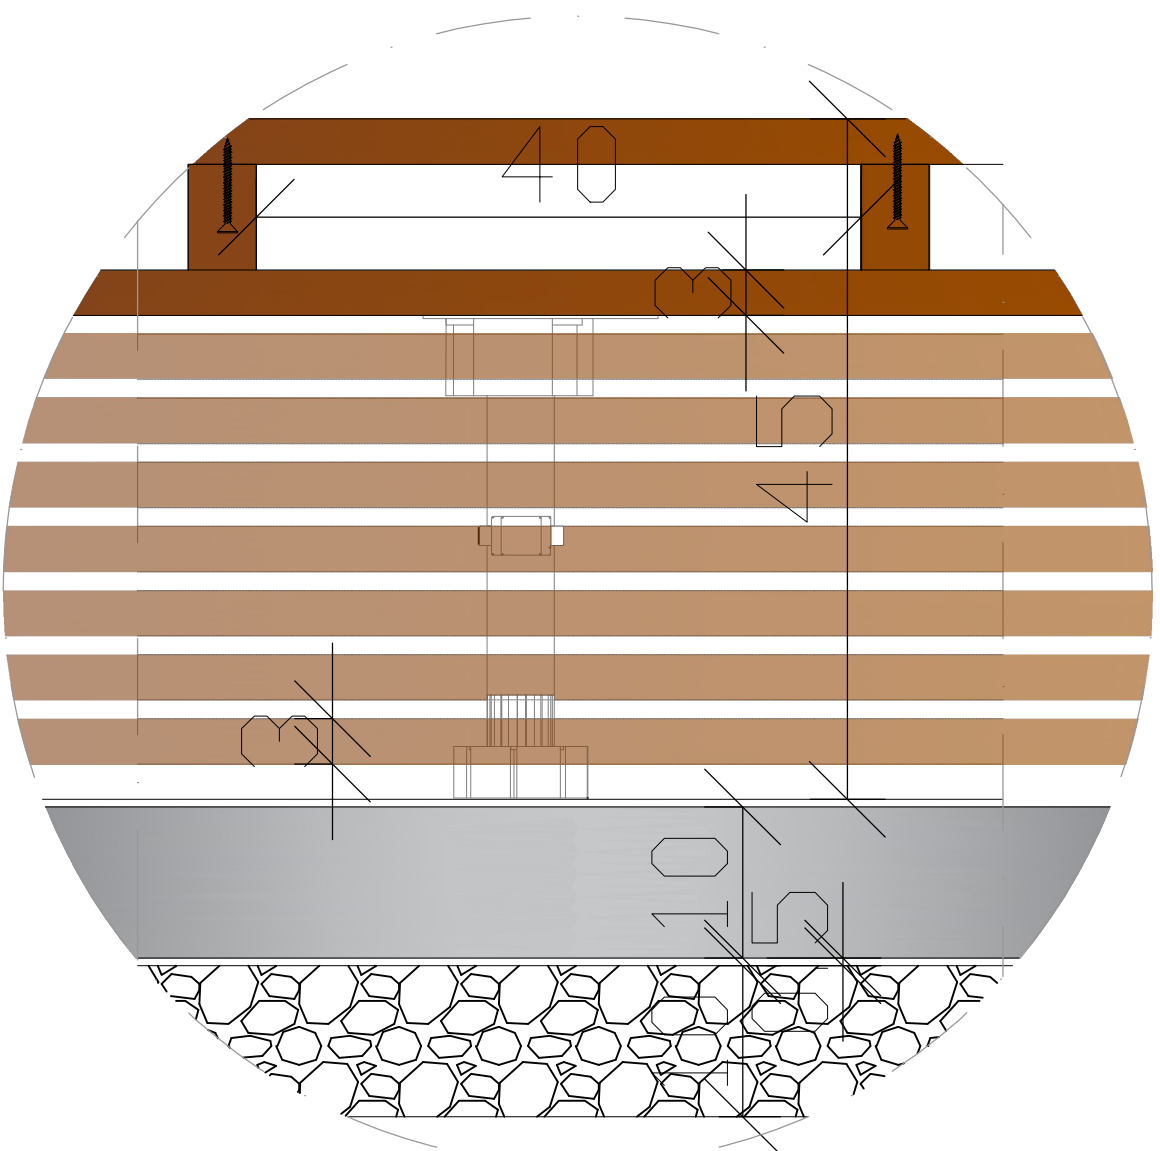

פרט במה 1:25

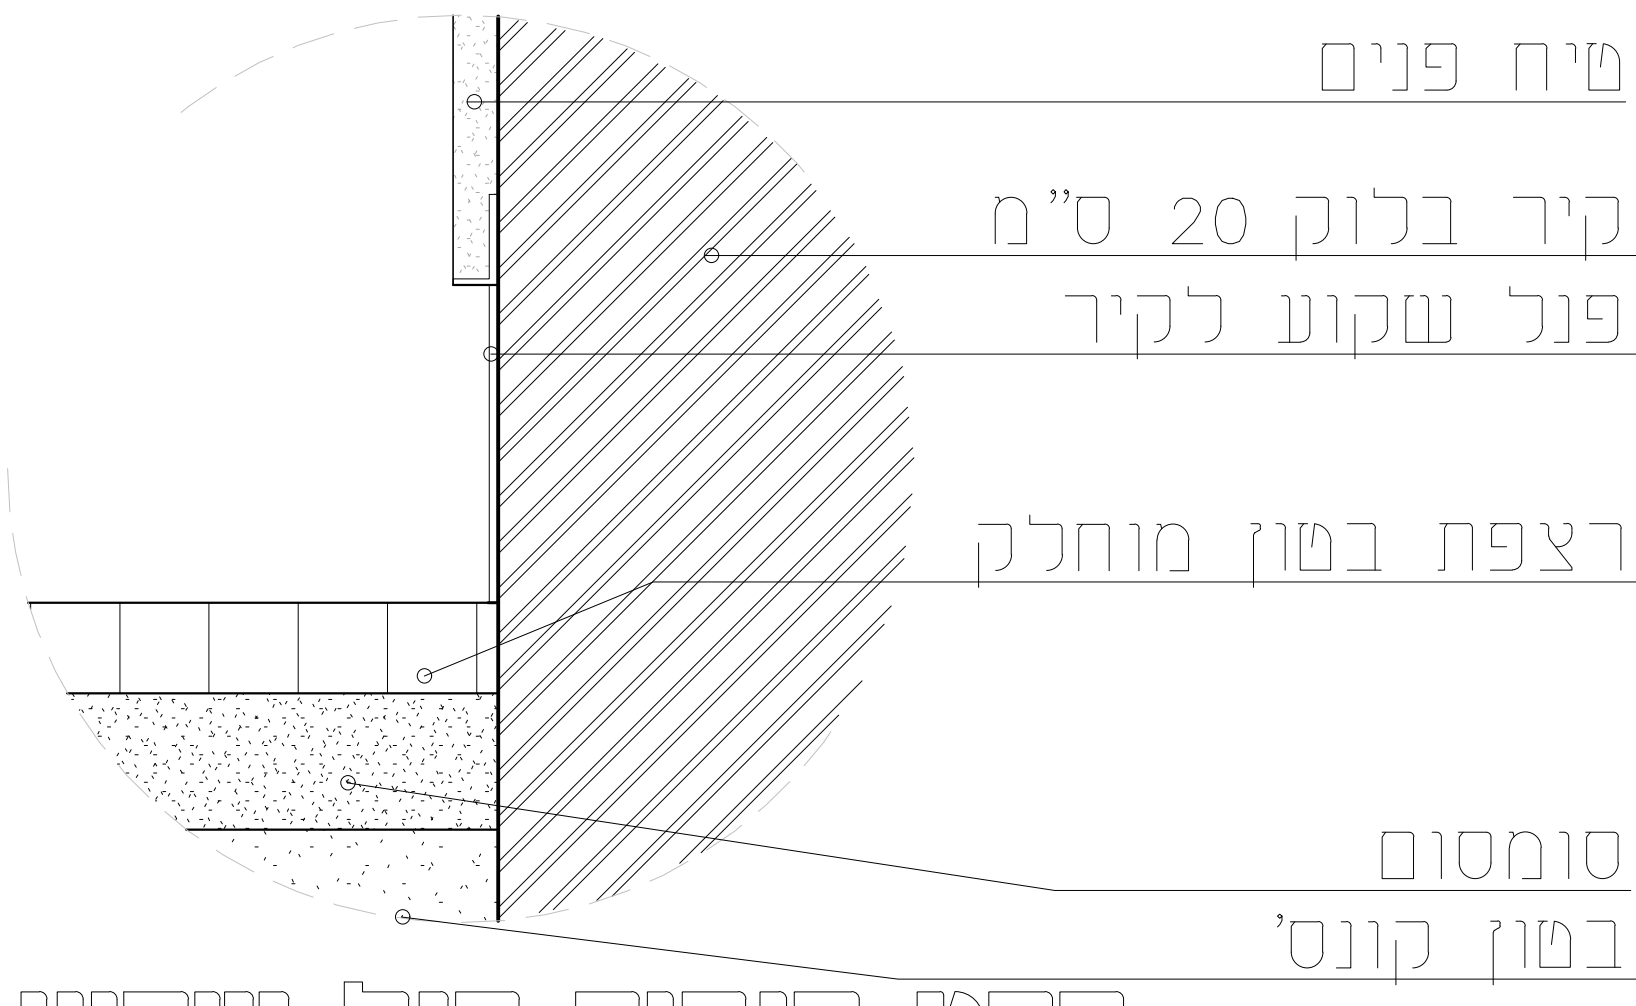

פרט חיבור פנל נקוע 1:25

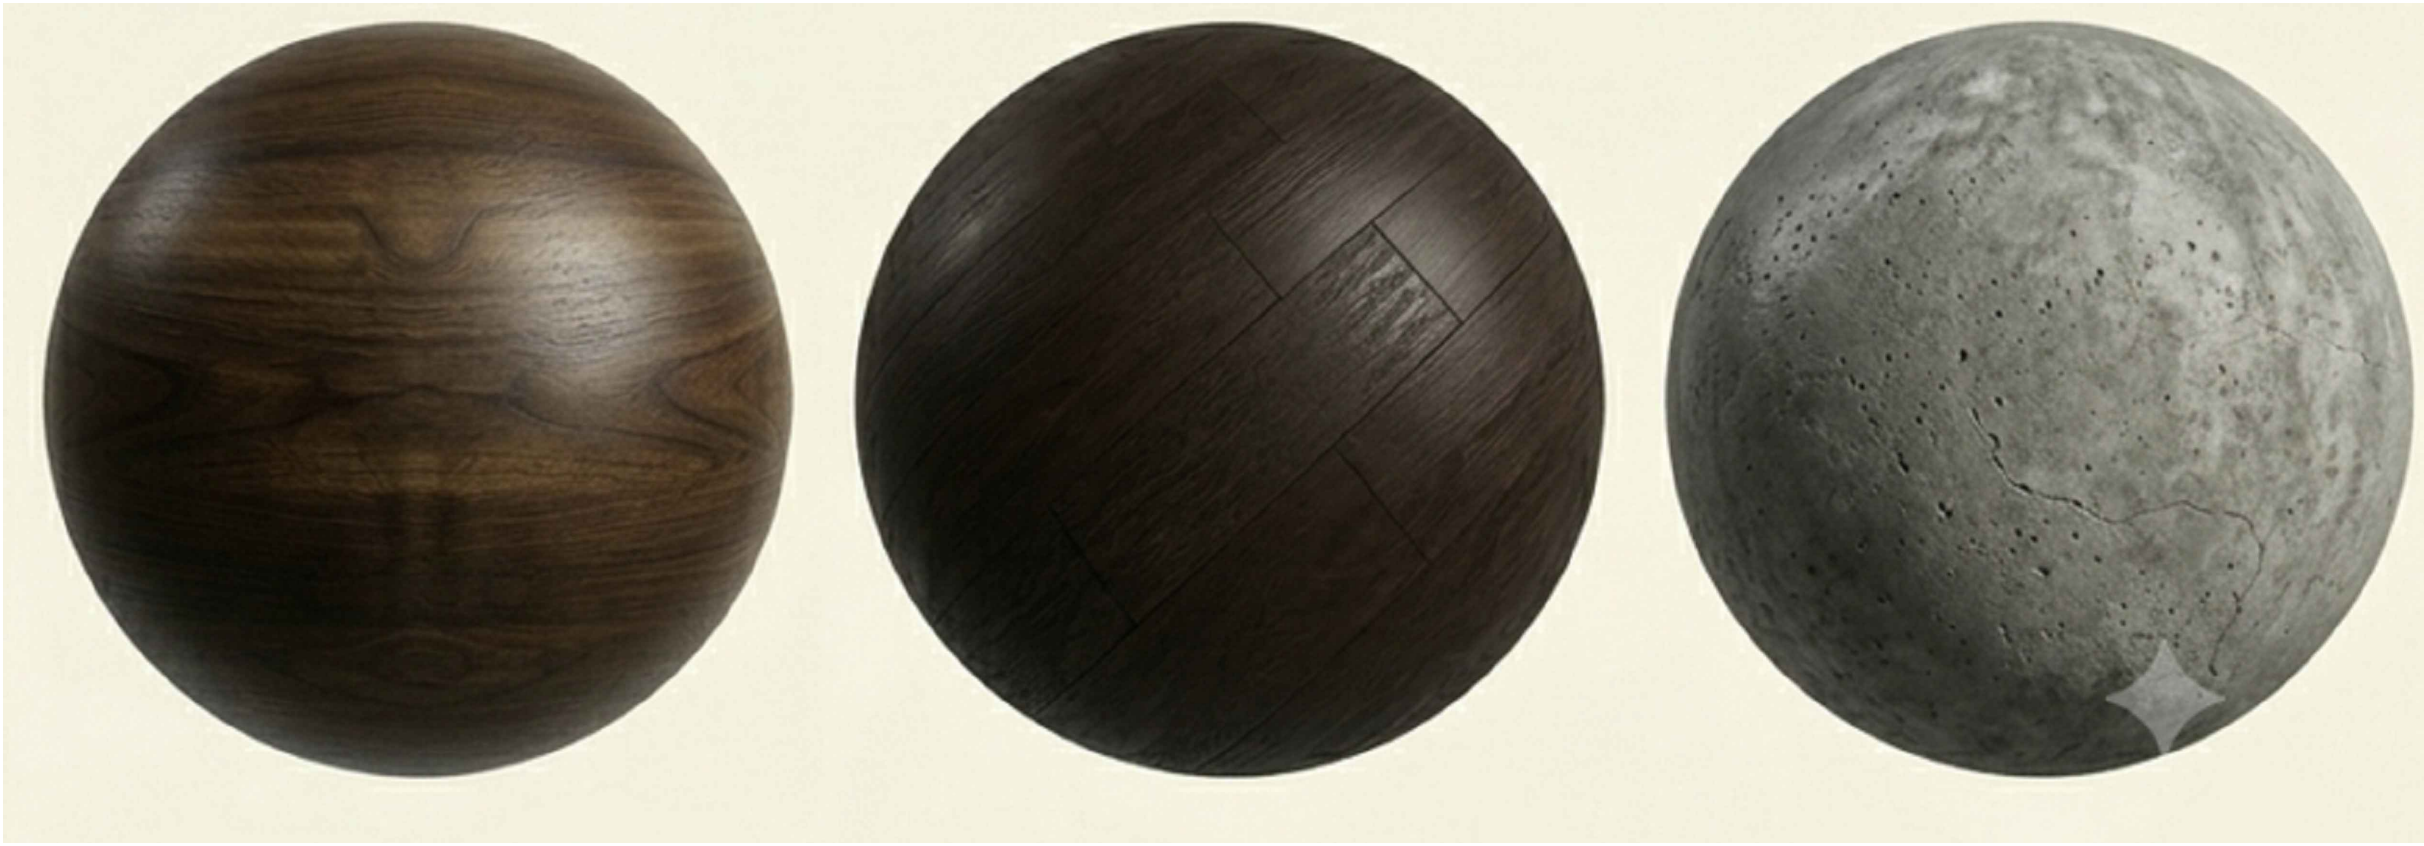

עיצוב פנים בר בית המוזיקאים ניסיםוב טינה ת.ז 208051839			
רשימת גיליונות			
מס'	שם הגיליון	קני"מ	
1	תוכנית סביבה	1:100	
2	תוכנית ריהוט	1:100	
3	זחתיים וחזיתות	1:100	
4	תוכנית רצפה	1:100	
5	שם הגיליון	1:100	
6	שם הגיליון	1:100	
7	שם הגיליון	1:100	
8	שם הגיליון	1:100	
9	שם הגיליון	1:100	
10	שם הגיליון	1:100	
11	שם הגיליון	1:100	
12	שם הגיליון	1:100	
13	שם הגיליון	1:100	
14	שם הגיליון	1:100	
15	שם הגיליון	1:100	
16	שם הגיליון	1:100	
17	שם הגיליון	1:100	
18	שם הגיליון	1:100	
19	שם הגיליון	1:100	
20	שם הגיליון	1:100	
שם הגיליון			
מס' הגיליון	20	קני"מ	1:100
ראש מגמה			
ייעץ קונסטרוקציה			
הערות			
המרכז הטכנולוגי ביה"ס להנדסאים מכללת ספיר			