
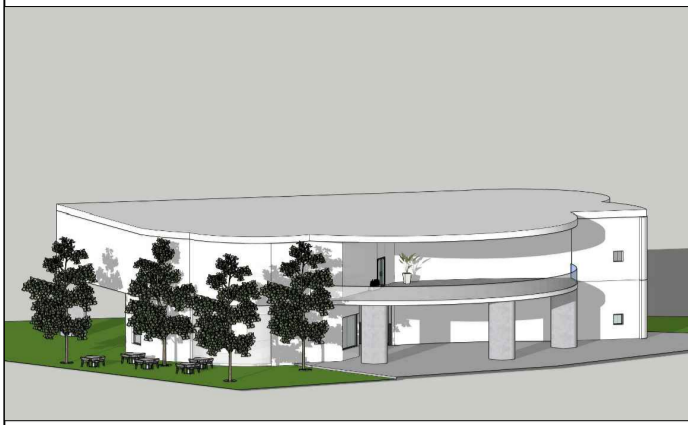


תוכנית קומה א'

קני"מ 1:100

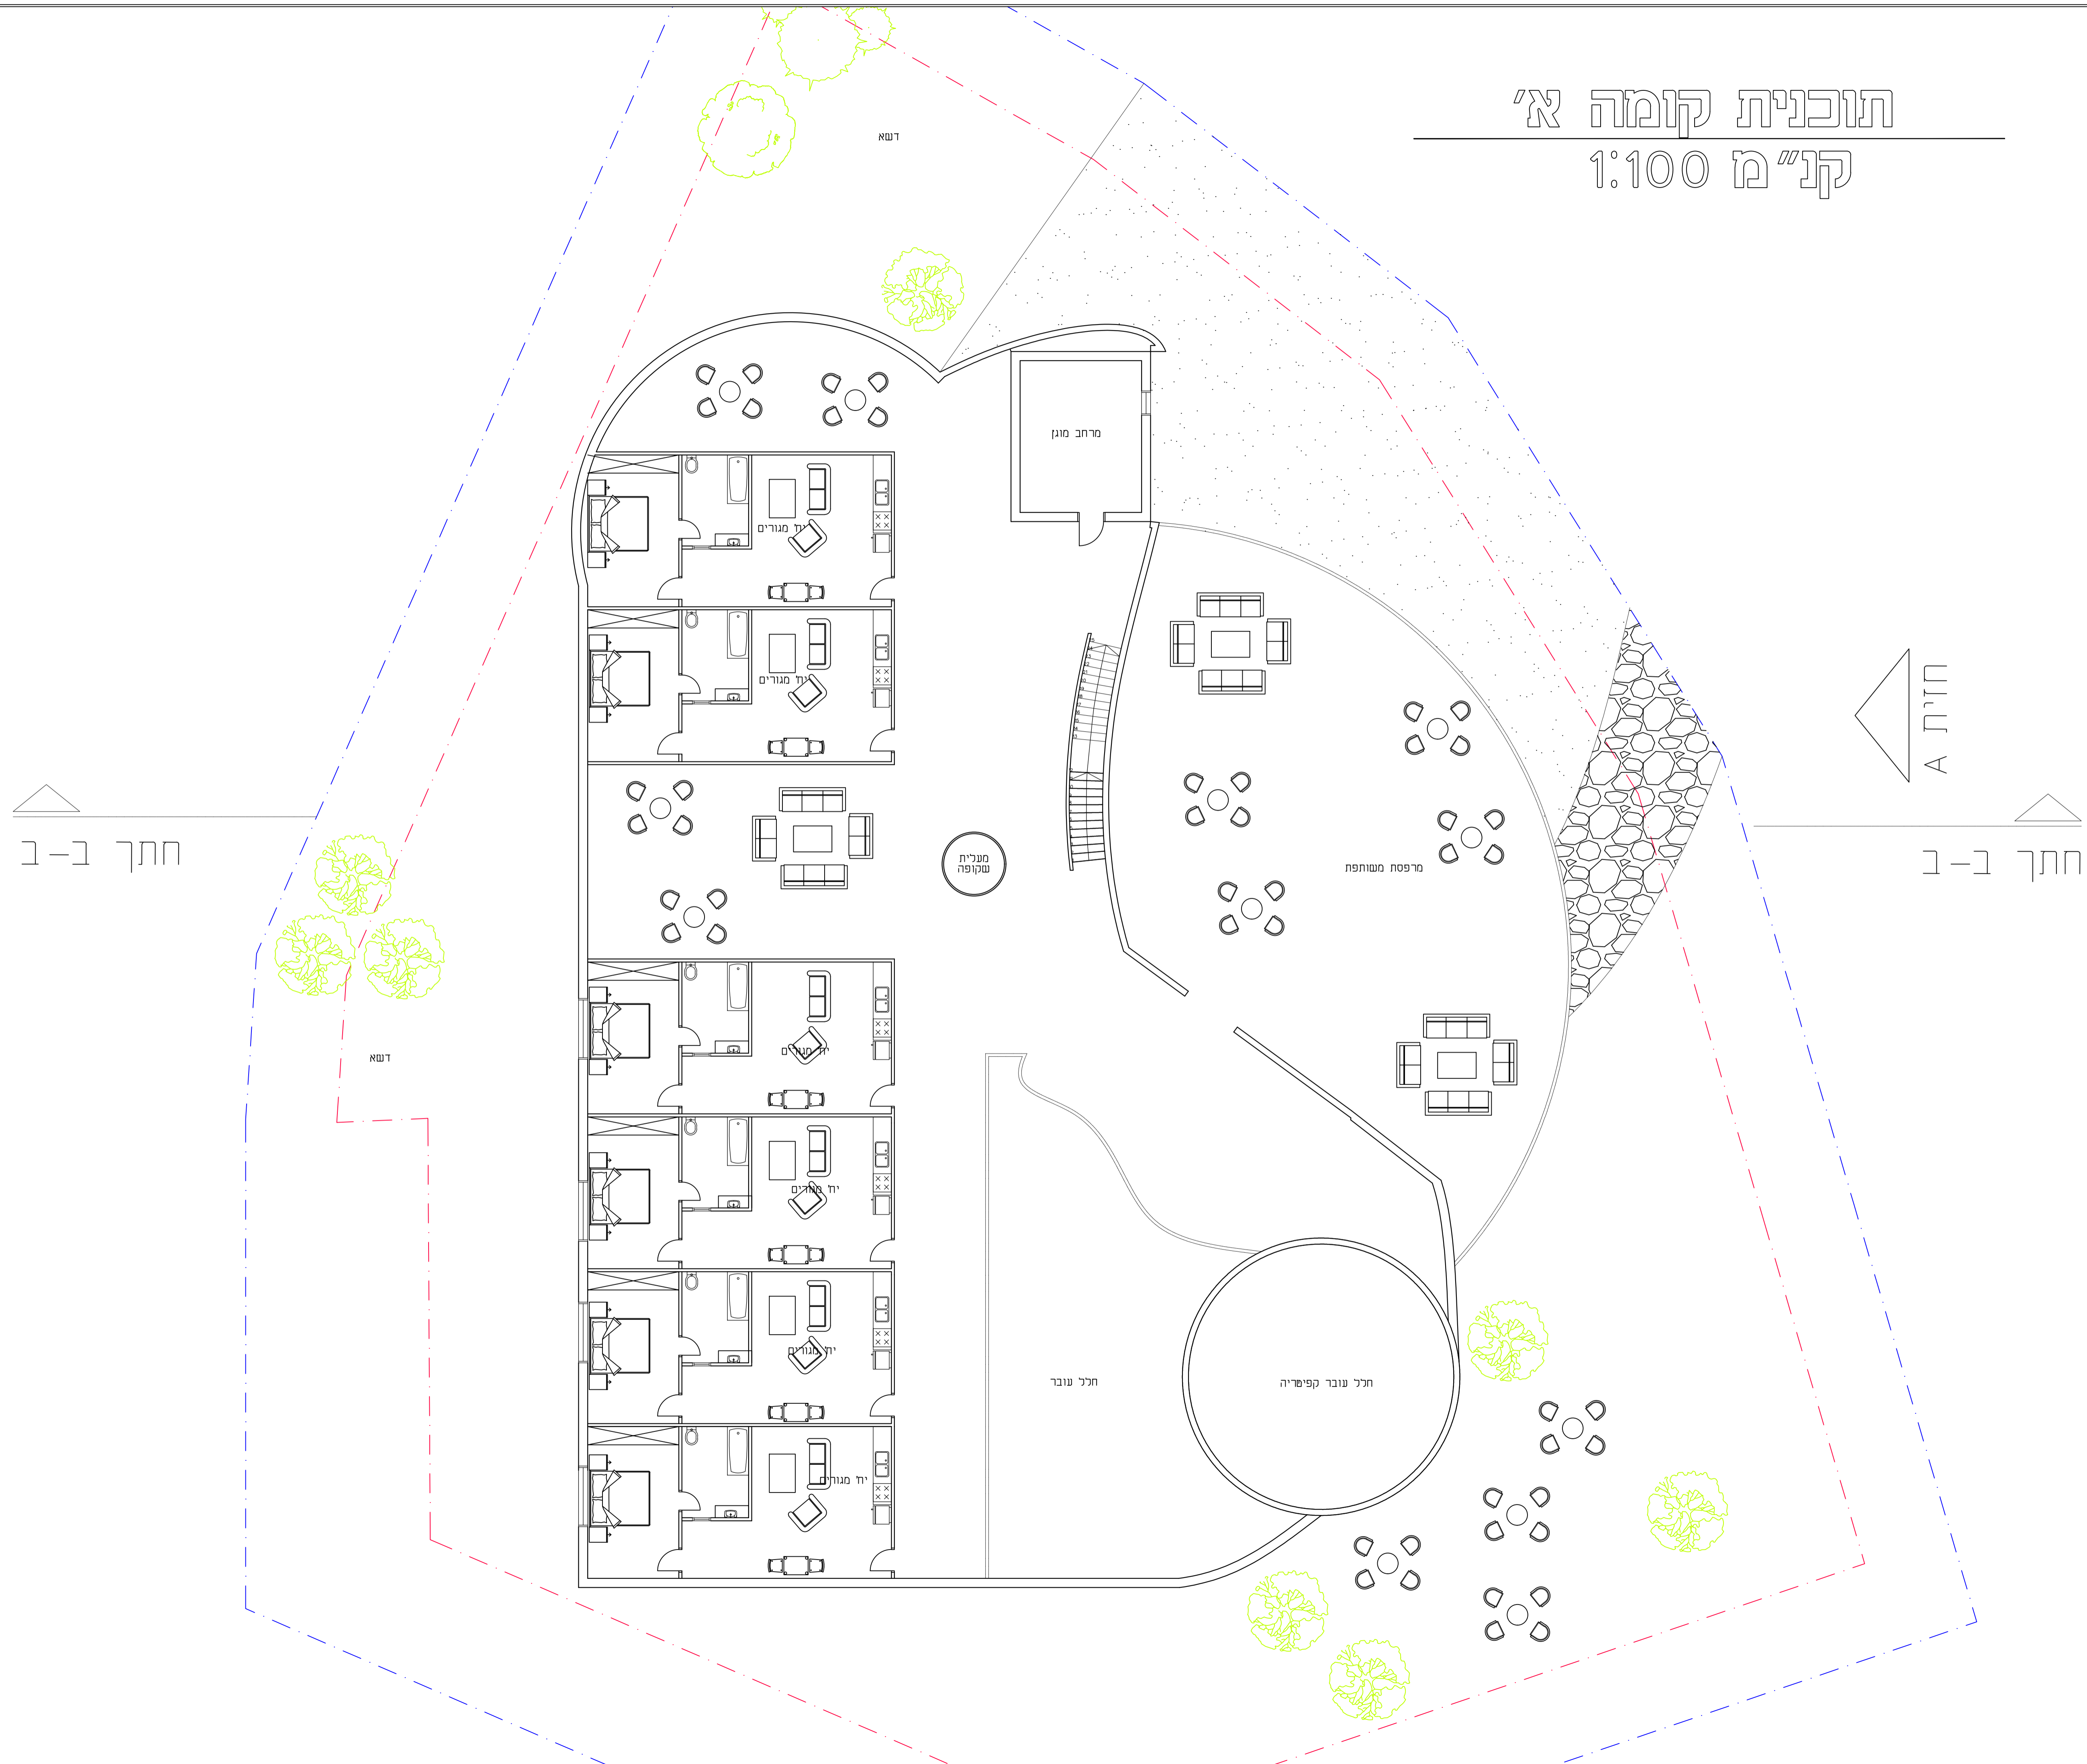

בית יוצרים
שם הפרויקט
ניסימוב טינה
ת.ז. 208051839

רשימת גיליונות

מס'	שם הגיליון	קני"מ
1	תוכנית טביבה	1:250
2	תוכנית קומת קרקע	1:100
3	תוכנית קומה א'	1:100
4	חזיתות	1:100
5	חזיתים	1:100
6	הדמיות	--
7	שם הגיליון	1:100
8	שם הגיליון	1:100
9	שם הגיליון	1:100
10	שם הגיליון	1:100
11	שם הגיליון	1:100
12	שם הגיליון	1:100
13	שם הגיליון	1:100
14	שם הגיליון	1:100
15	שם הגיליון	1:100
16	שם הגיליון	1:100
17	שם הגיליון	1:100
18	שם הגיליון	1:100
19	שם הגיליון	1:100
20	שם הגיליון	1:100

תוכנית קומה א'

מס' הגיליון	01	קני"מ	1:100
ראש מגמה	אדריכל דוד כהן סקאלי		
מנחים			
יועץ קונסטרוקציה			

הערות

המרכז הטכנולוגי
ביה"ס להנדסאים
מכללת ספיר

המרכז הטכנולוגי להנדסאים
מכללת ספיר