


תוכנית קומת קרקע

קני"מ 1:100

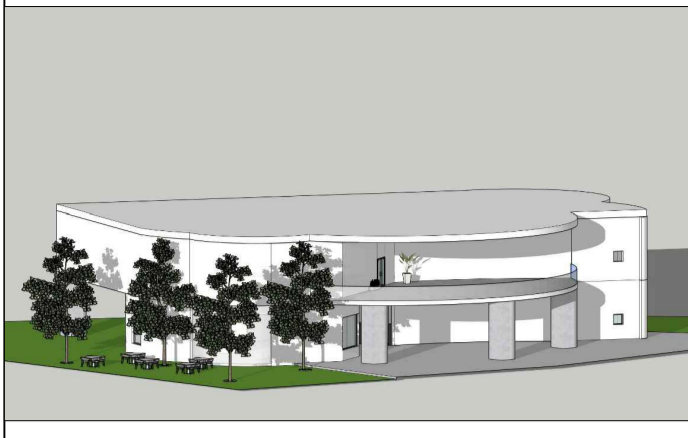

בית יוצרים
שם הפרויקט
ניסימוב טינה
ת.ז. 208051839

רשימת גיליונות


מס'	שם הגיליון	קני"מ
1	תוכנית סביבה	1:250
2	תוכנית קומת קרקע	1:100
3	תוכנית קומה אי	1:100
4	חזיתות	1:100
5	חזיתים	1:100
6	הדמיות	--
7	שם הגיליון	1:100
8	שם הגיליון	1:100
9	שם הגיליון	1:100
10	שם הגיליון	1:100
11	שם הגיליון	1:100
12	שם הגיליון	1:100
13	שם הגיליון	1:100
14	שם הגיליון	1:100
15	שם הגיליון	1:100
16	שם הגיליון	1:100
17	שם הגיליון	1:100
18	שם הגיליון	1:100
19	שם הגיליון	1:100
20	שם הגיליון	1:100

תוכנית קומת קרקע

מס' הגיליון	קני"מ	01	אדריכל דוד כהן סקאלי	ראש מגמה
				מנחים
				יועץ קונסטרוקציה

הערות

המרכז הטכנולוגי
ביה"ס להנדסאים
מכללת ספיר

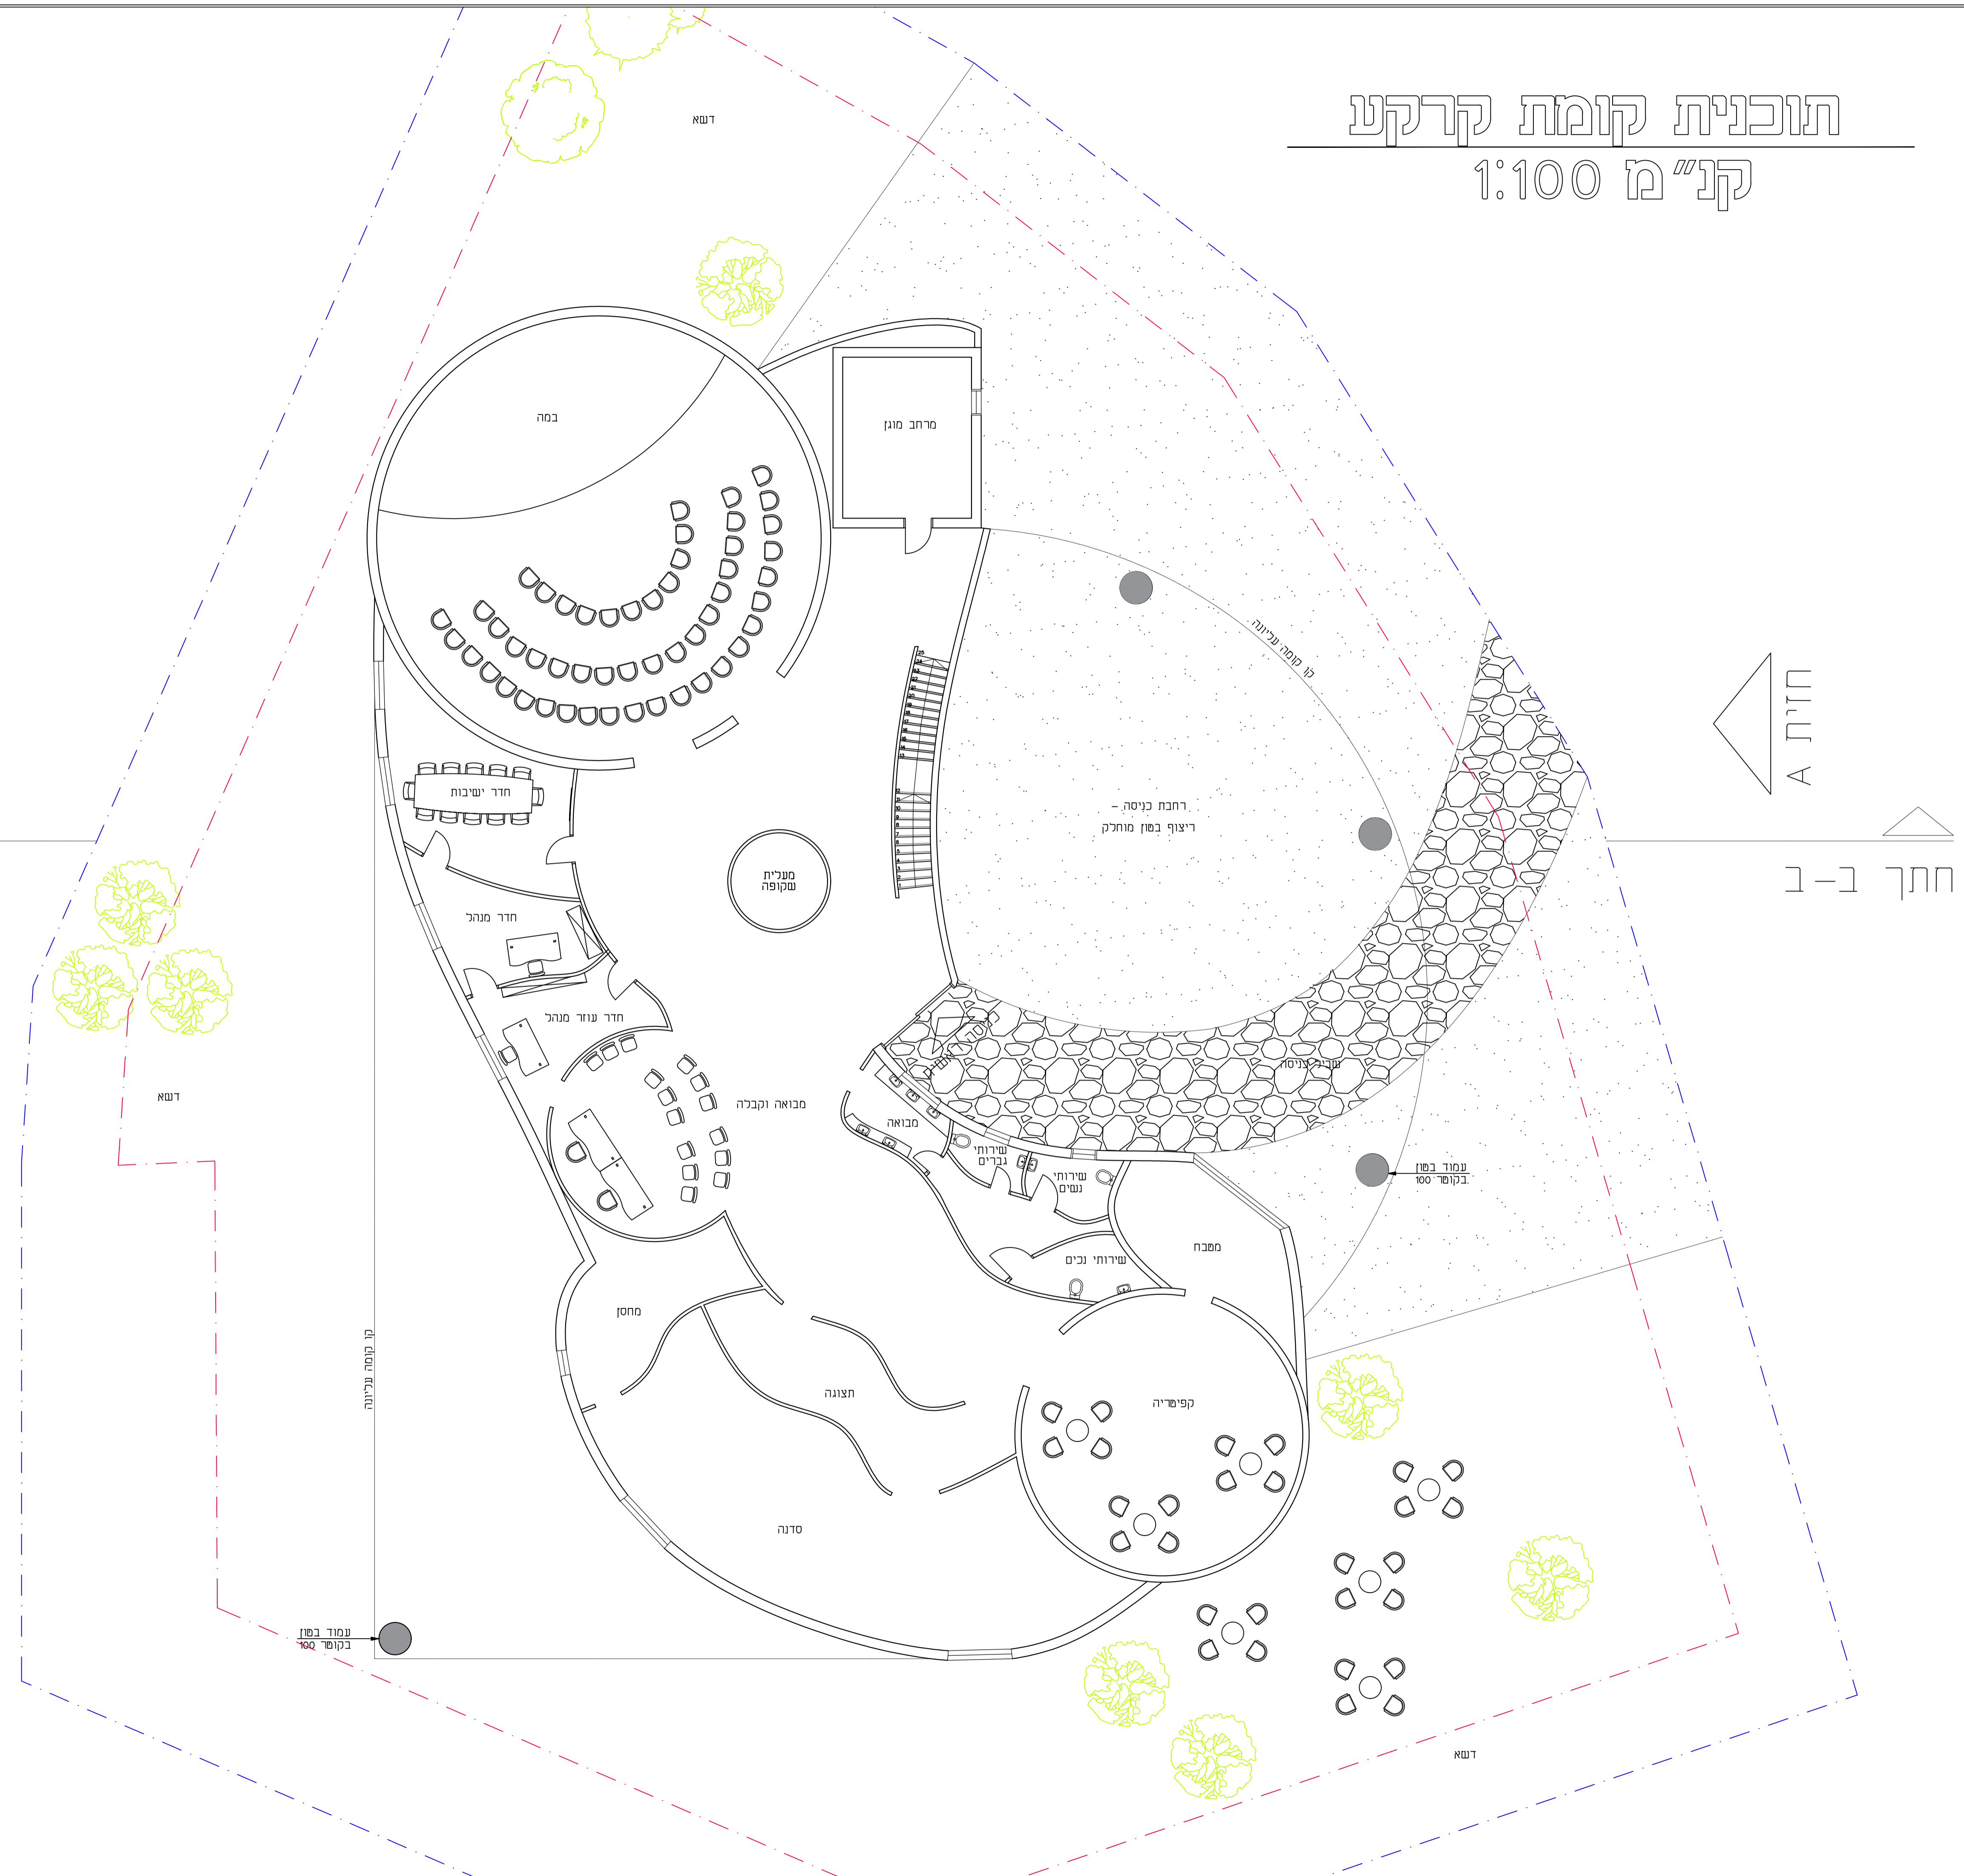

חתך ב-ב

חתך ב-ב

חזית A

עמוד בסוף בקוטר 100

עמוד בסוף בקוטר 100

קו קוטה עניינה

קו קוטה עניינה

במה

מרחב מוגן

רחבת כניסה - ריצוף בסוף מוחלק

מעלית שקופה

חדר ישיבות

חדר מנהל

חדר עוזר מנהל

מבואה וקבלה

מבואה

שירותי נשים

שירותי נכים

מסבך

מחסן

תצוגה

קפיטריה

סדנה

דשא

דשא

דשא